


宗地图

单位: m.m²

宗地编号:

权利人: 新海大道东侧地块一

地籍图号:

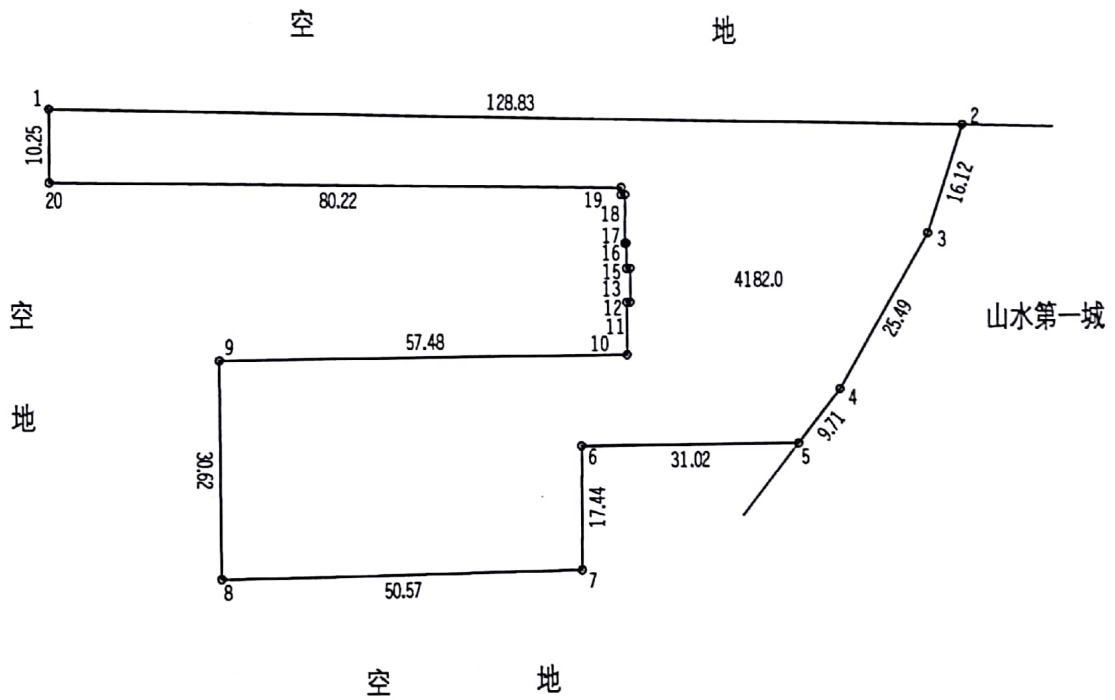

备注:
10-11:7.47
11-12:0.50
12-13:4.80
13-14:0.50
14-15:3.60
15-16:0.20
16-17:6.91
17-18:0.56
18-19:1.02

绘图日期: 2018年11月30日

1:1080

绘图员:

审核日期:

审核员:



由 扫描全能王 扫描创建