

宗地图


单位: m.m²

宗地编号:

权利人:新海大道东侧地块二

地籍图号:

北

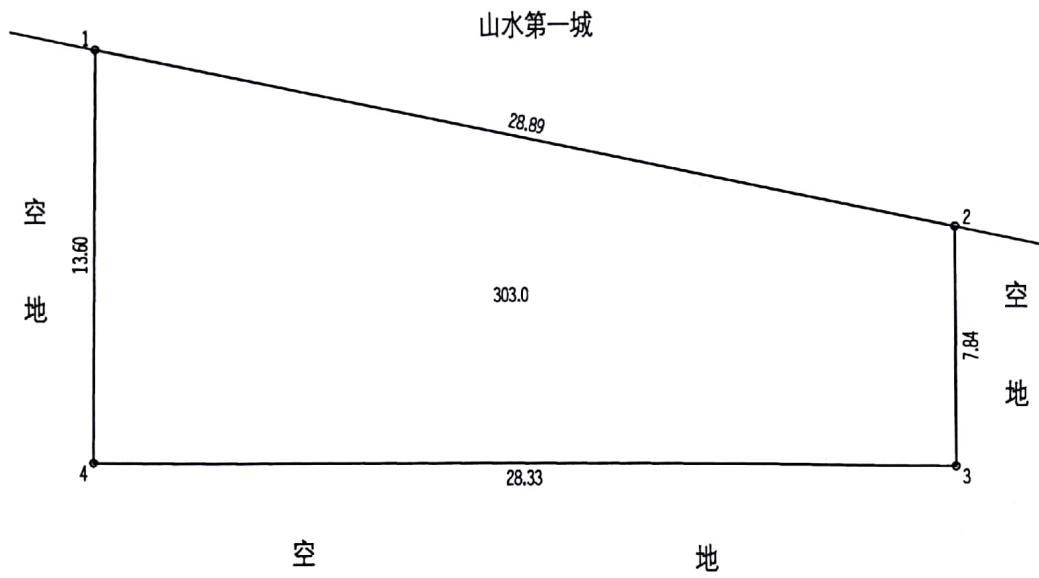

绘图日期:2018年11月30日

1:240

绘图员:

审核日期:

审核员:



由 扫描全能王 扫描创建