


# 江苏世杰金属金属科技有限公司用地红线图

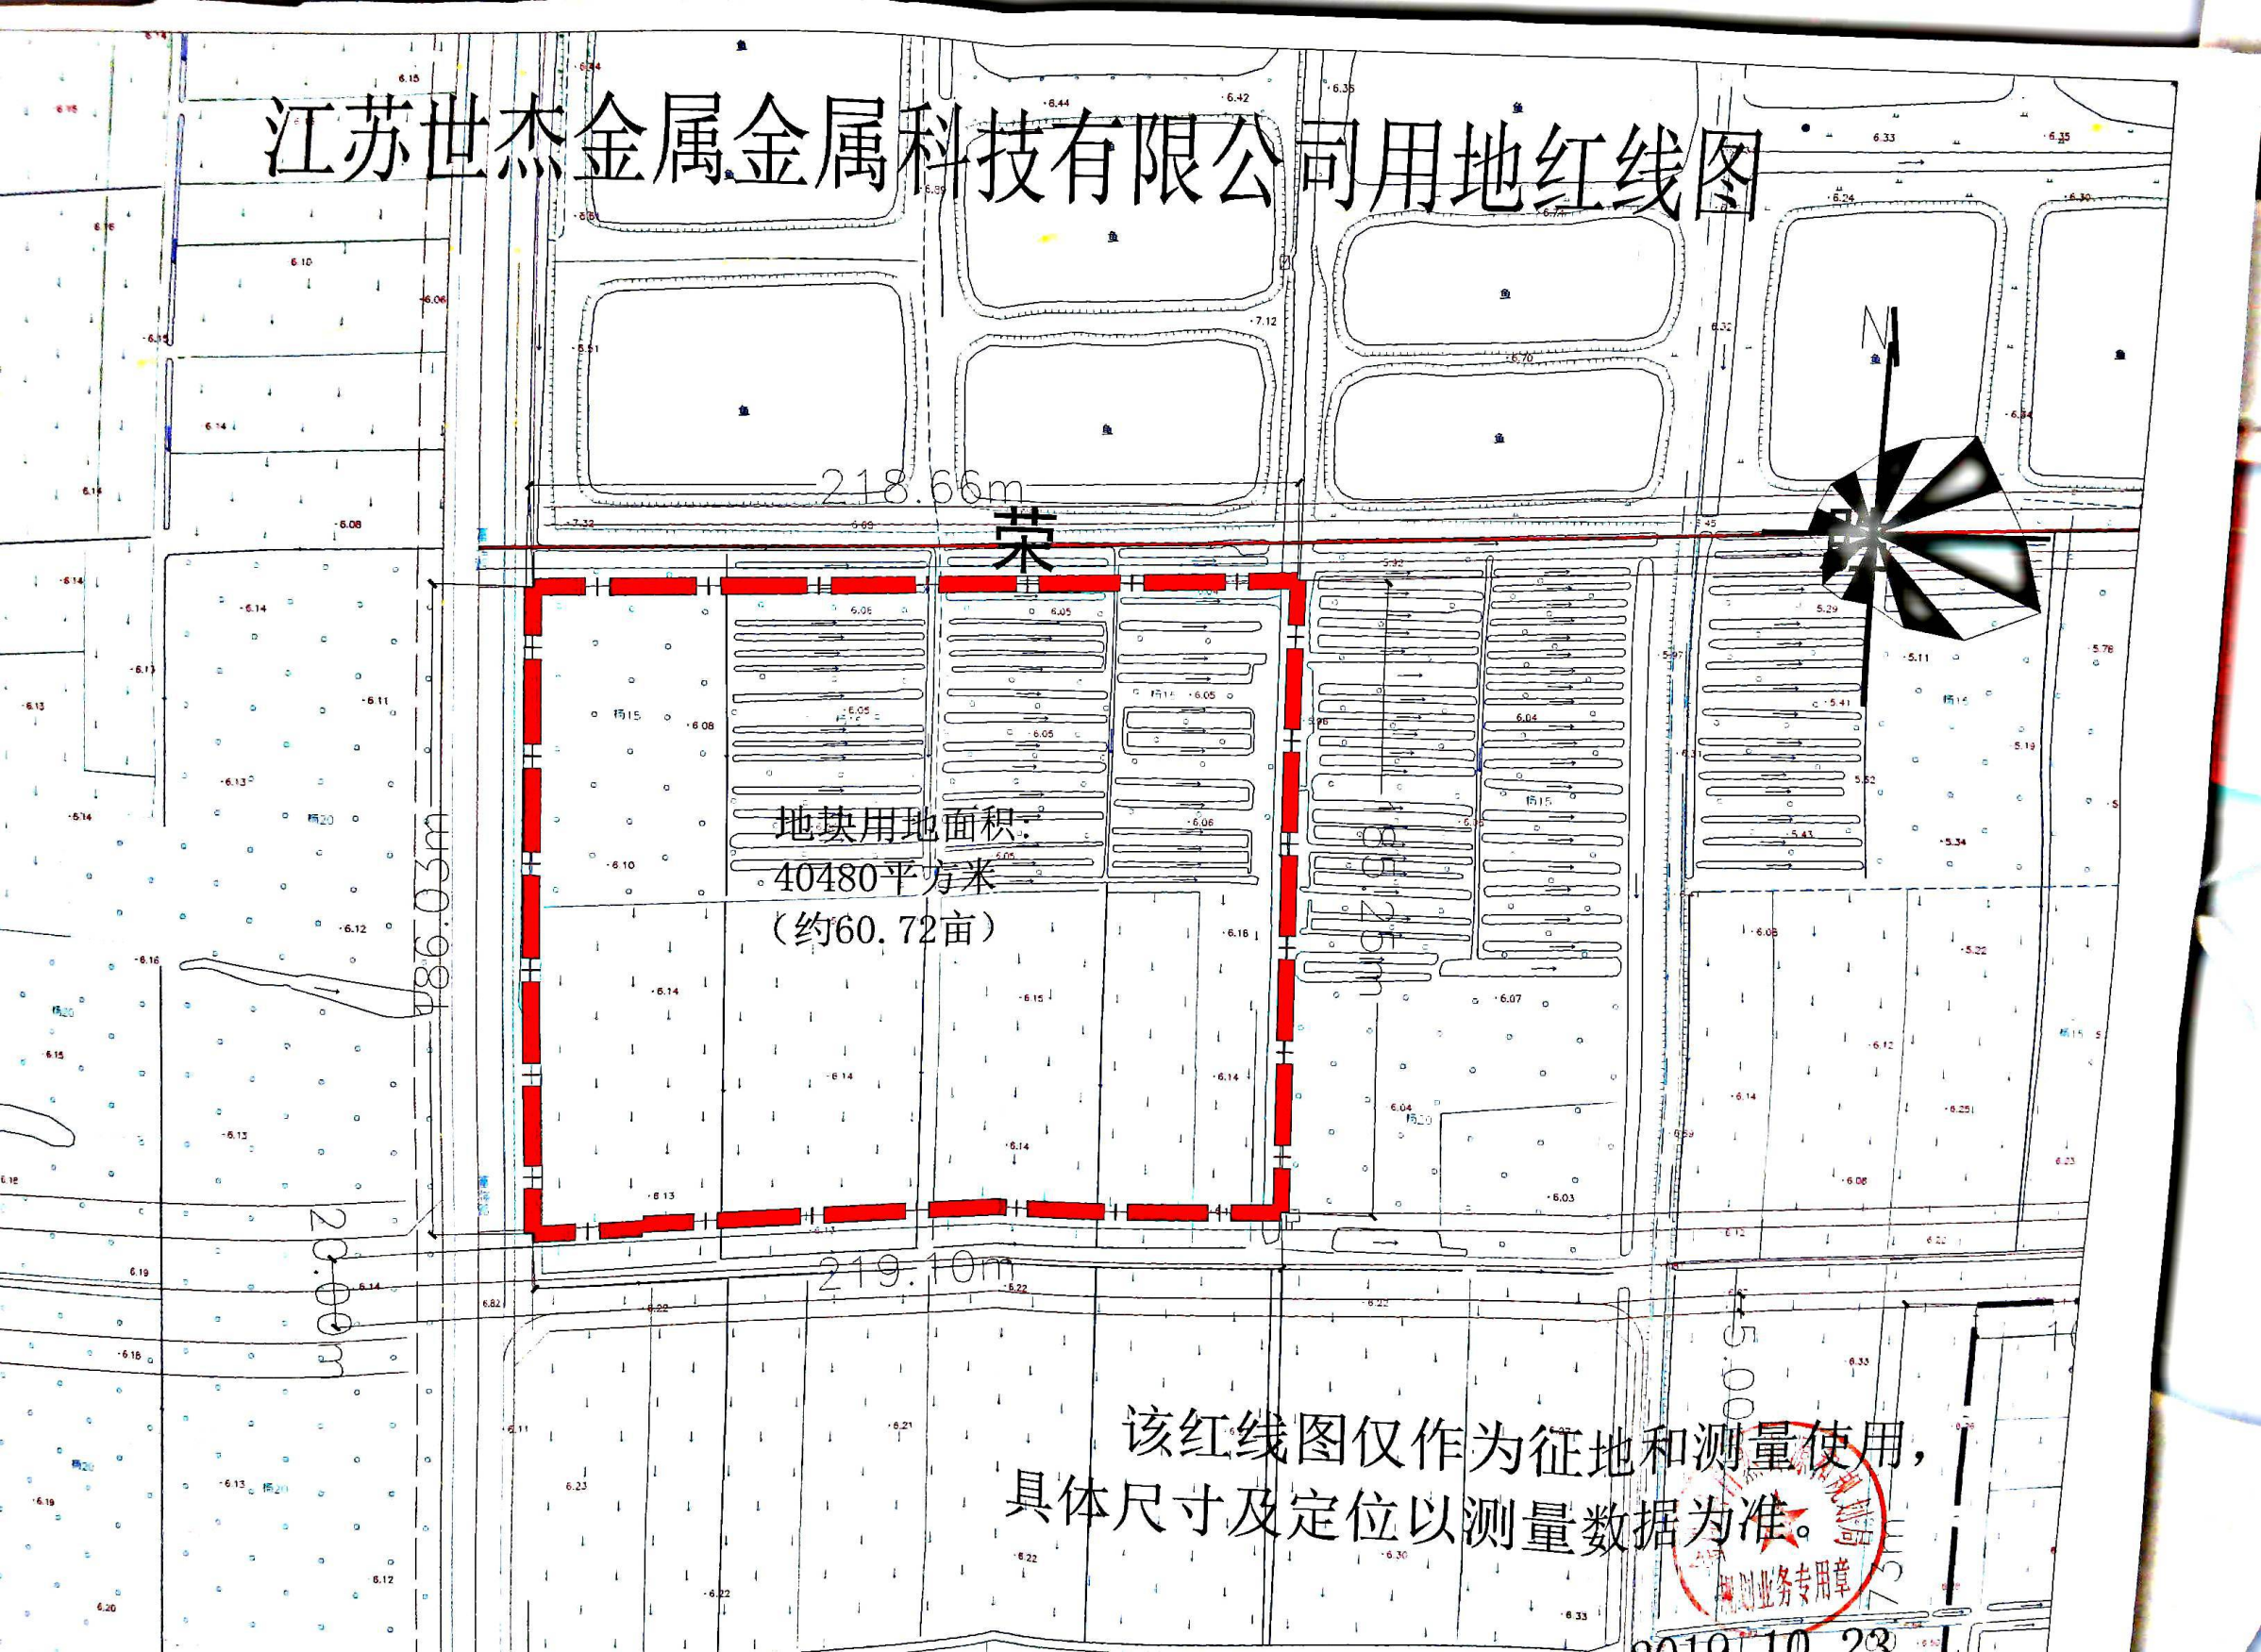

218.66m

荣


地块用地面积  
40480平方米  
(约60.72亩)

230.98m

230.00m

219.10m

该红线图仅作为征地和测量使用，  
具体尺寸及定位以测量数据为准。

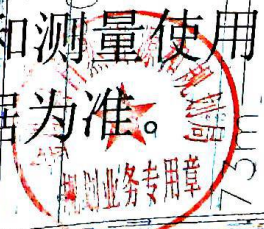

2010.10.23