


工业园南侧、衡阳南路西侧地块用地红线图

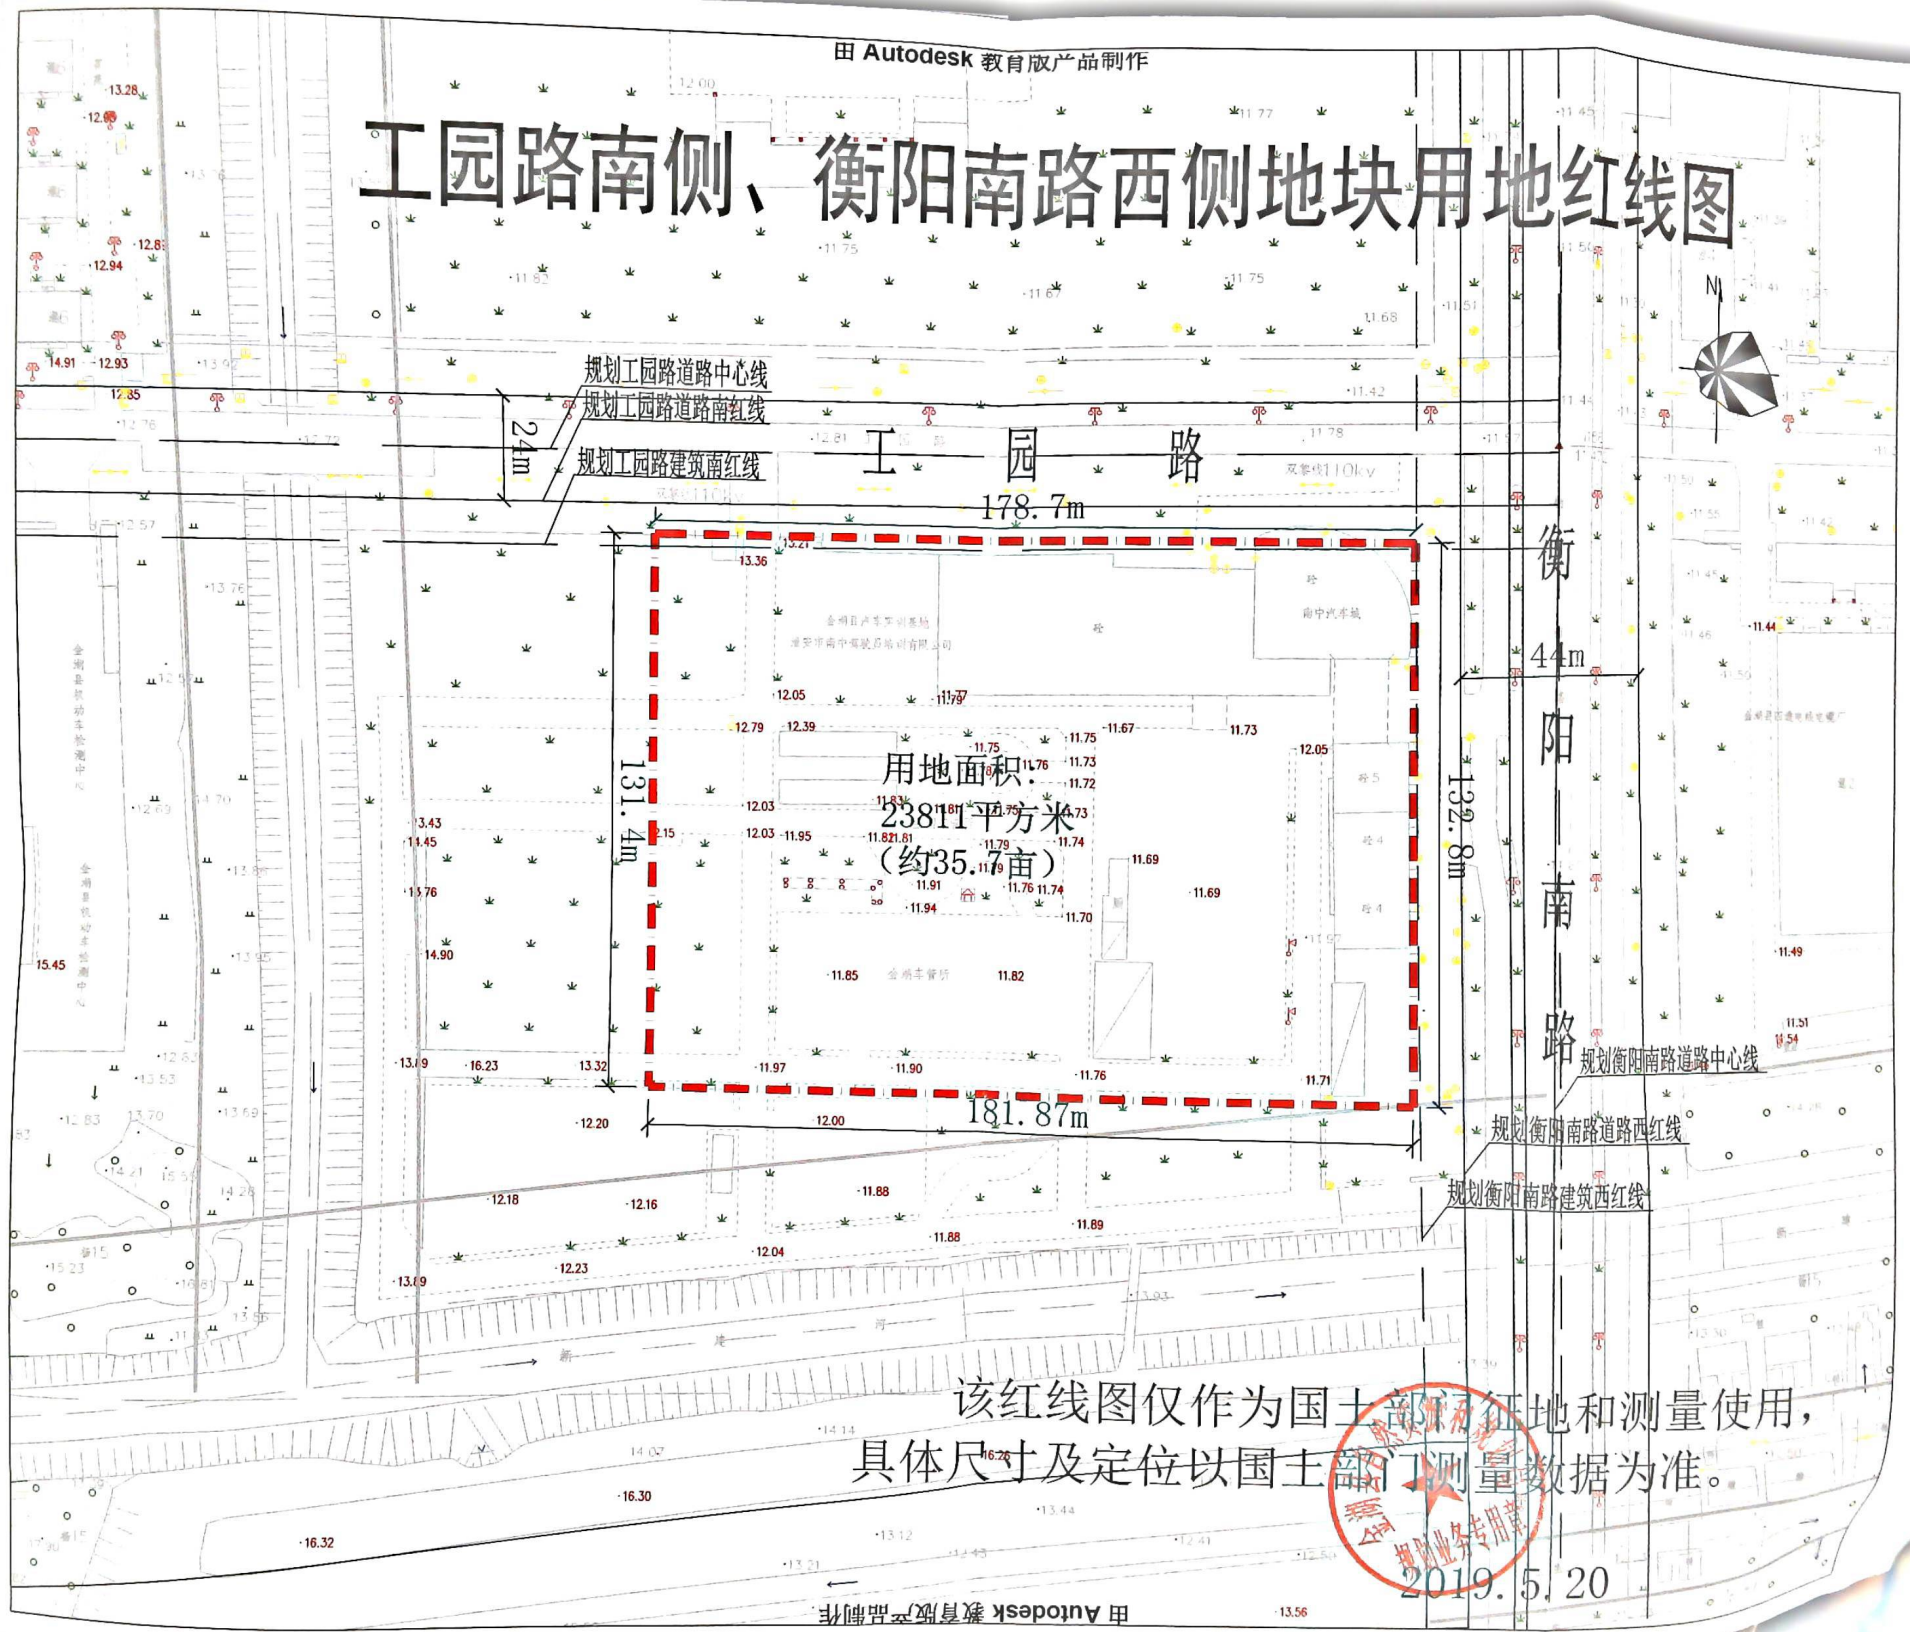

该红线图仅作为国土部门征地和测量使用，具体尺寸及定位以国土部门测量数据为准。



2019.5.20