



# 原金湖县如意食品有限公司地块用地红线图

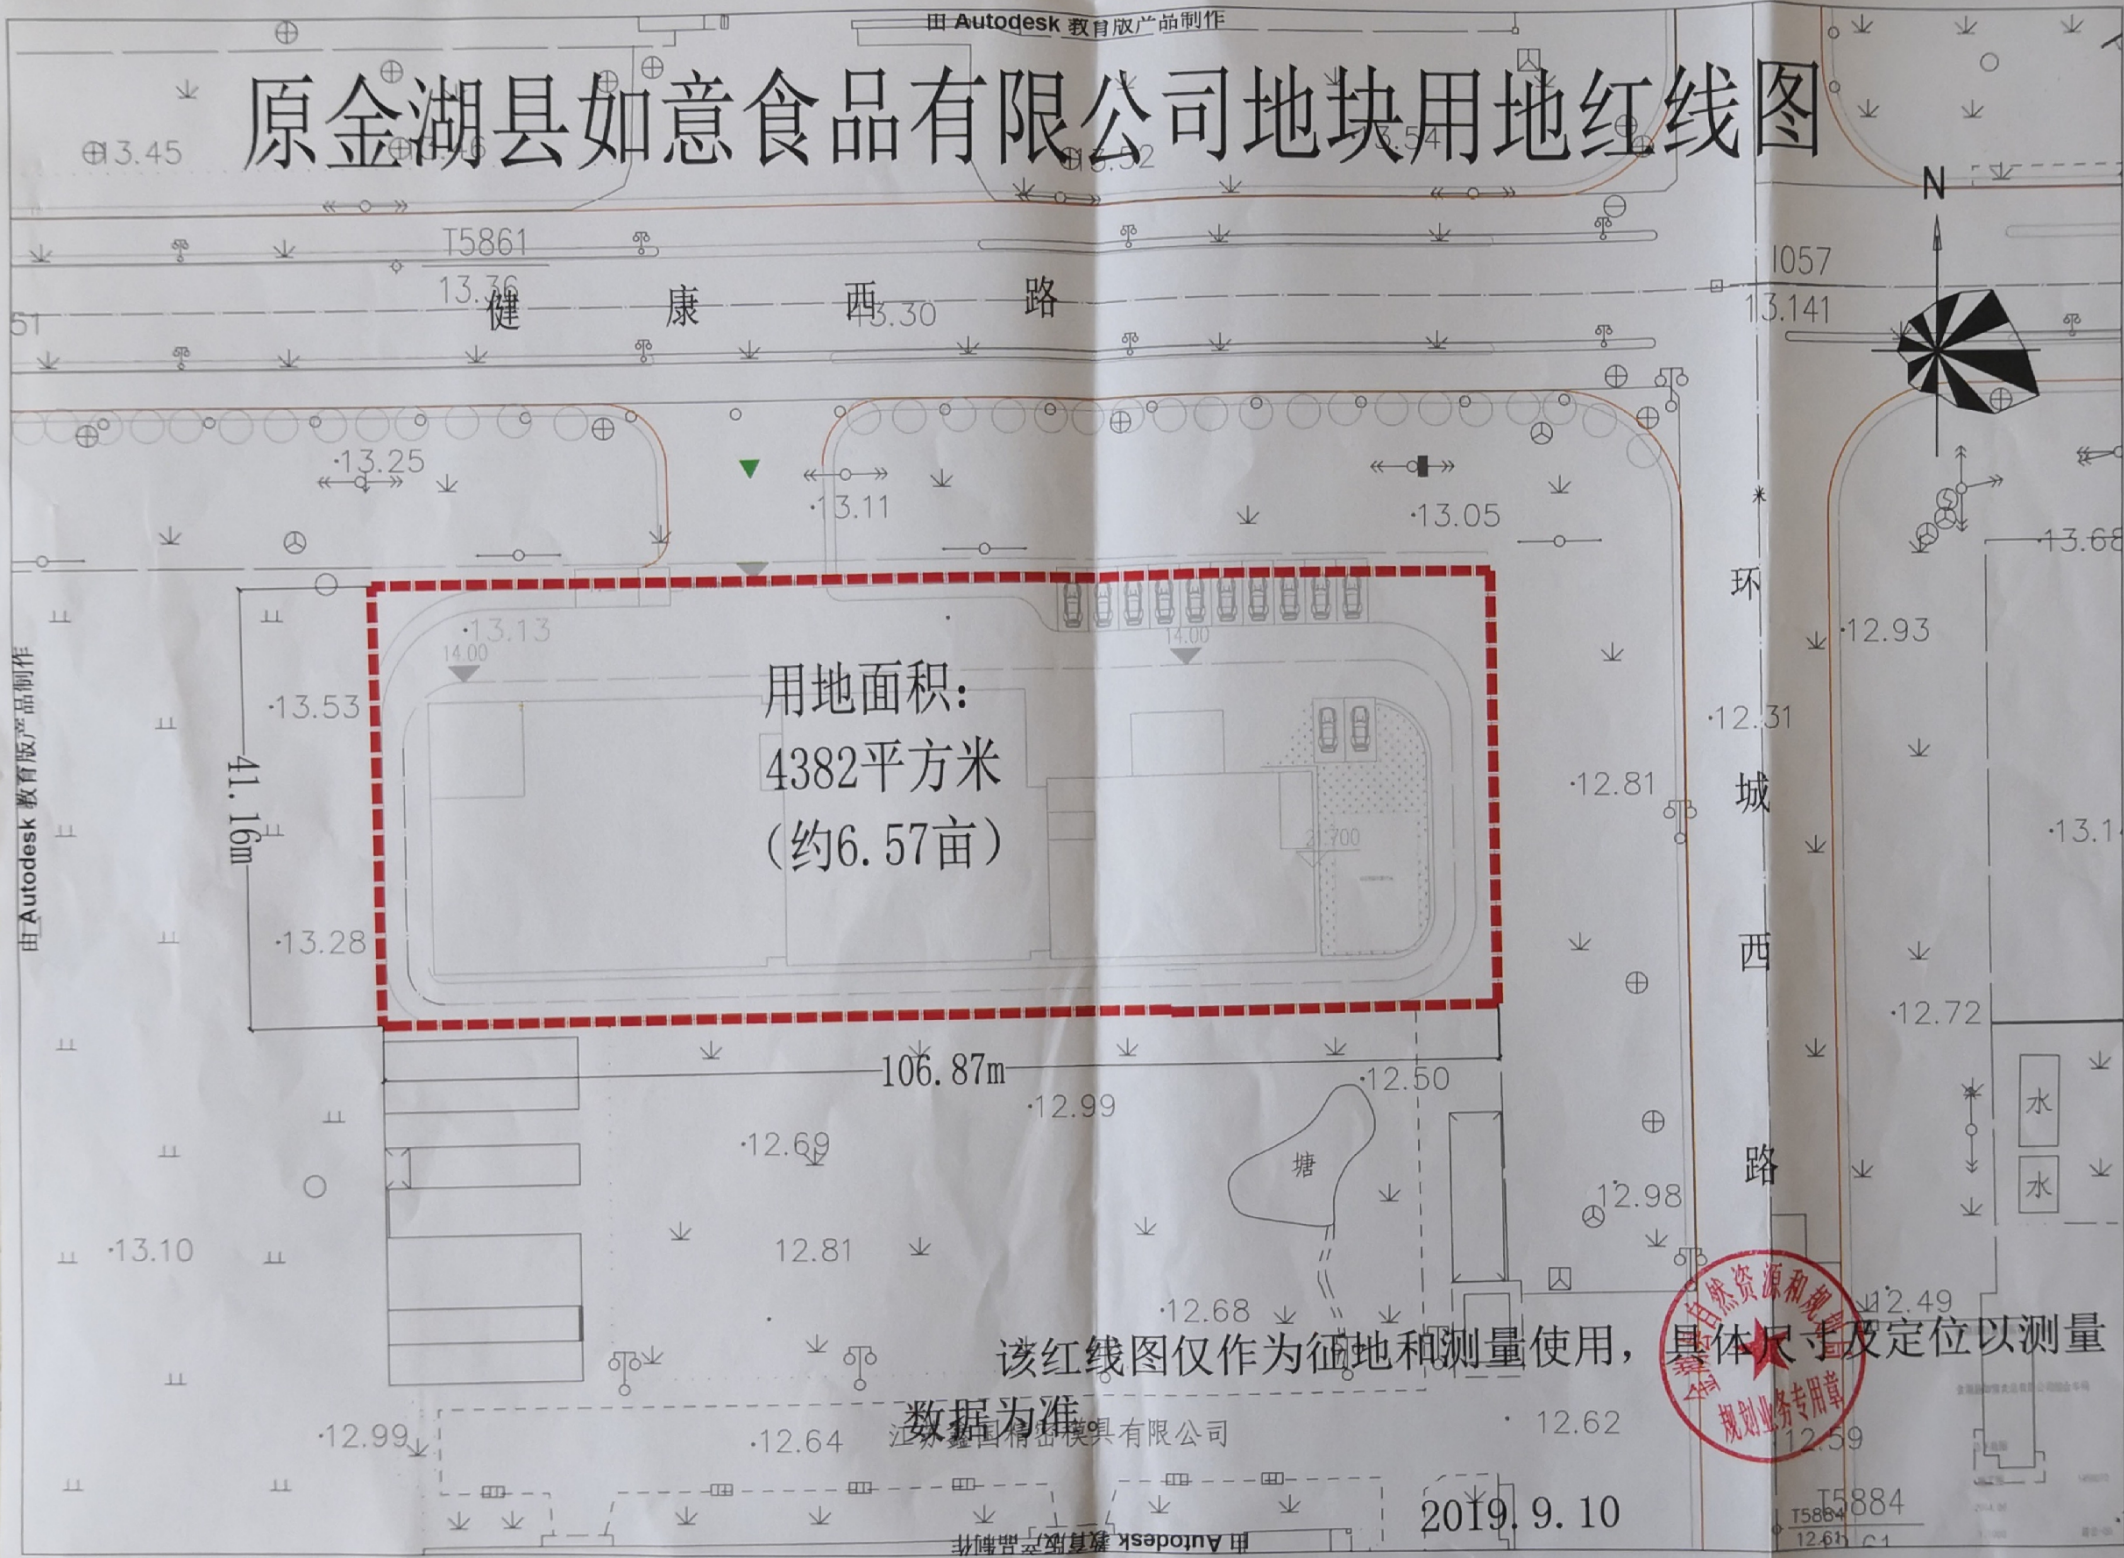

用地面积：  
4382平方米  
(约6.57亩)

该红线图仅作为征地和测量使用，  
数据为准。

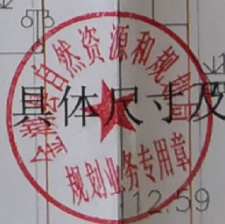

2019.9.10

江苏鑫国精密模具有限公司

T5884  
12.61