


太和街道友法社区沥青搅拌站地块二规划用地红线图

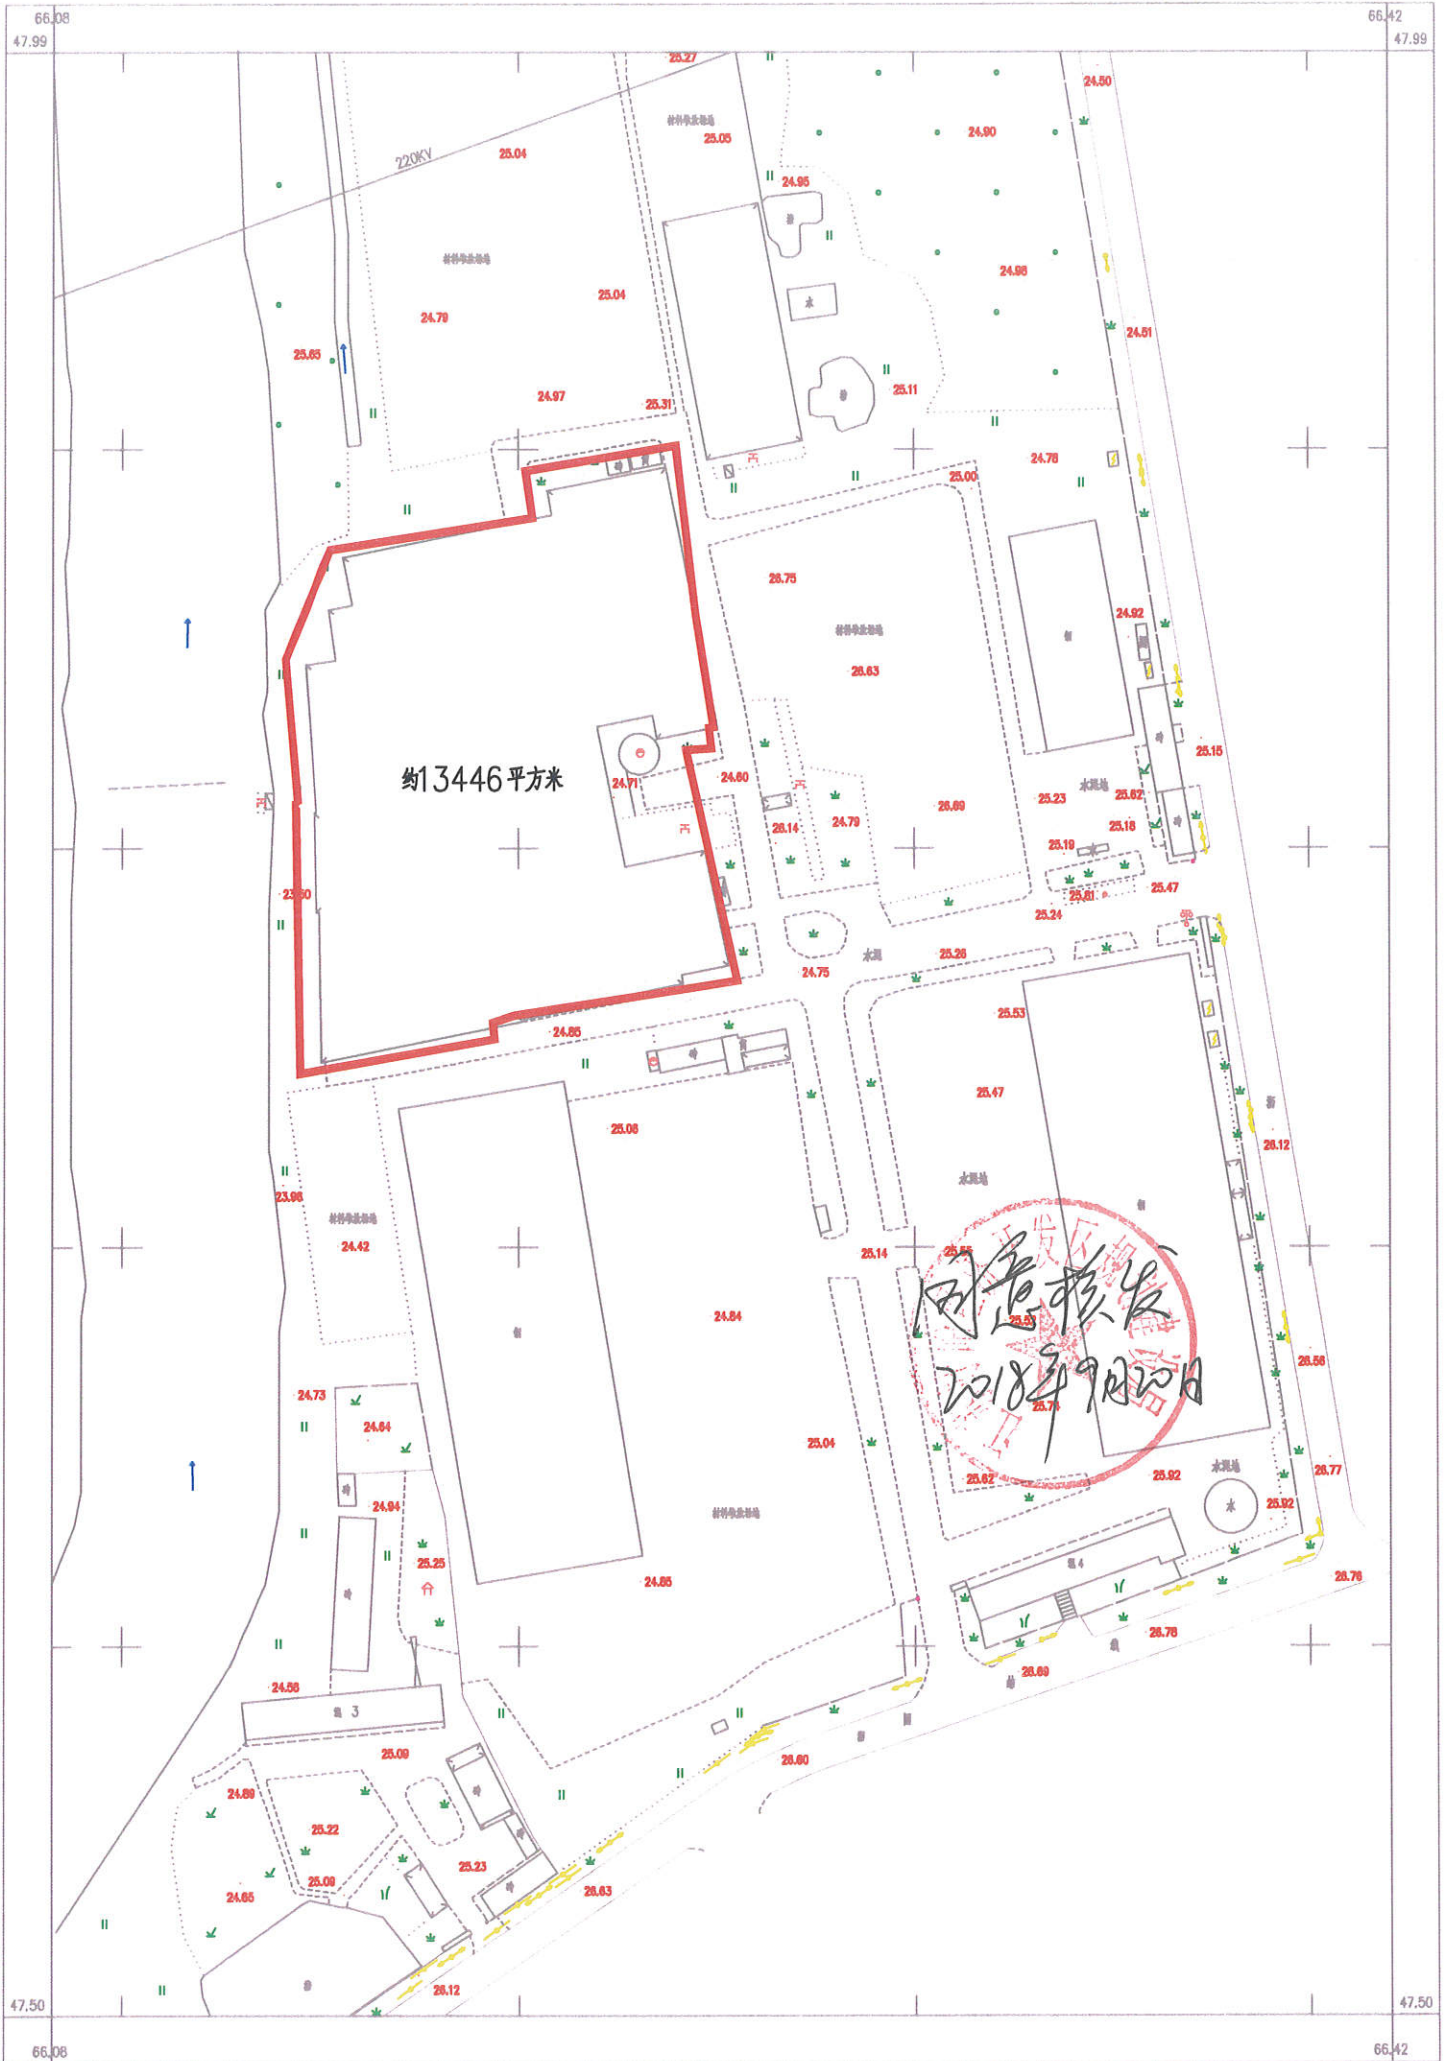

约13446平方米

同意核发
2018年9月20日