


宗 地 图

单位: m.m²

宗地编号: 00101001

权利人: -

地籍图号: 3704.00-40447.00

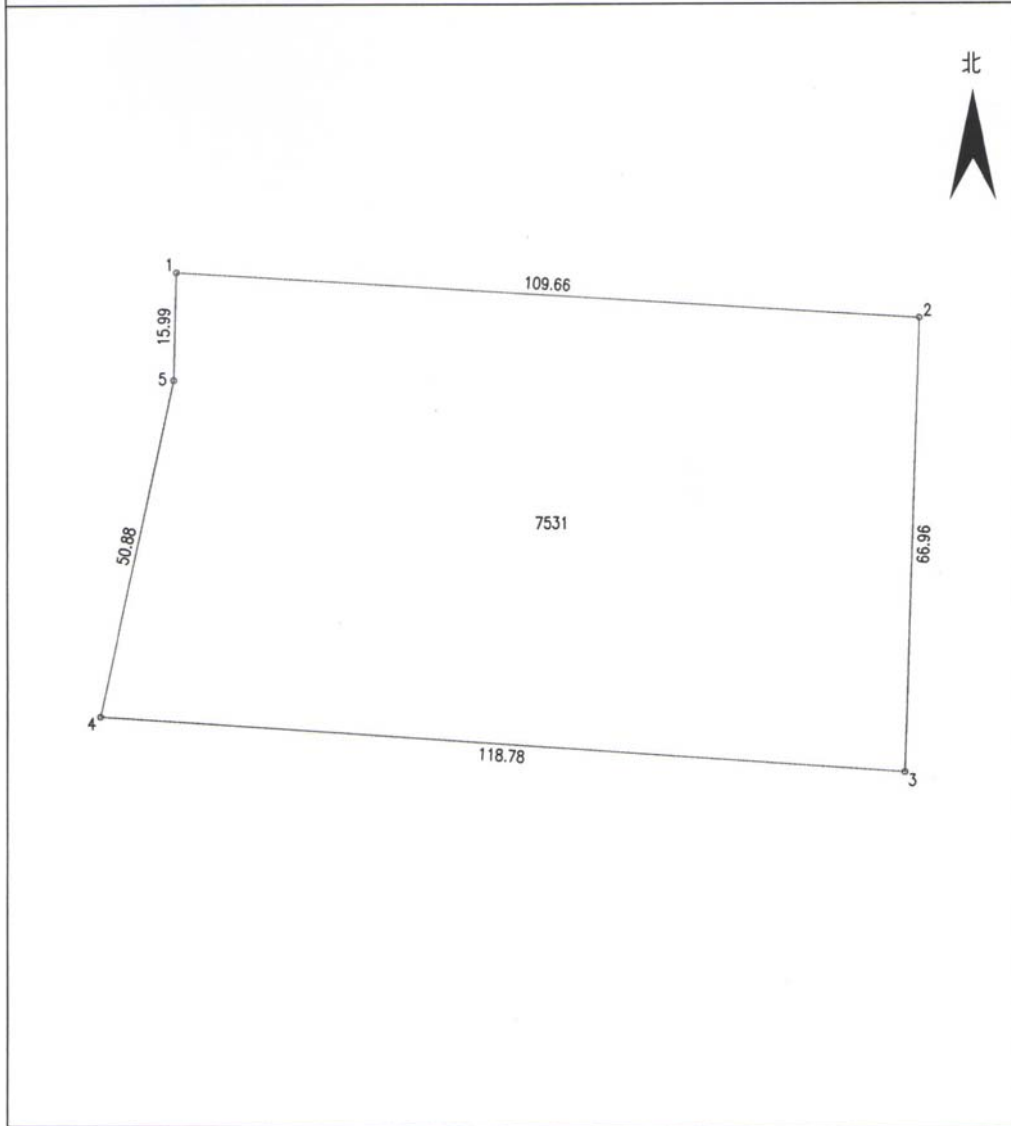

绘图日期: 2018年12月12日

1:830

绘图员:

审核日期:

审核员:

界址点坐标表

点号	X	Y	边长
1	3704043.765	40447283.301	109.66
2	3704036.969	40447392.746	
3	3703970.045	40447390.542	66.96
4	3703978.073	40447272.037	118.78
5	3704027.778	40447282.887	50.88
1	3704043.765	40447283.301	15.99
S=7531 平方米 合11.2965亩			