


宗地图

单位: m.m²

宗地编号: 00101001

权利人: -

地籍图号: 3726.40-40429.00

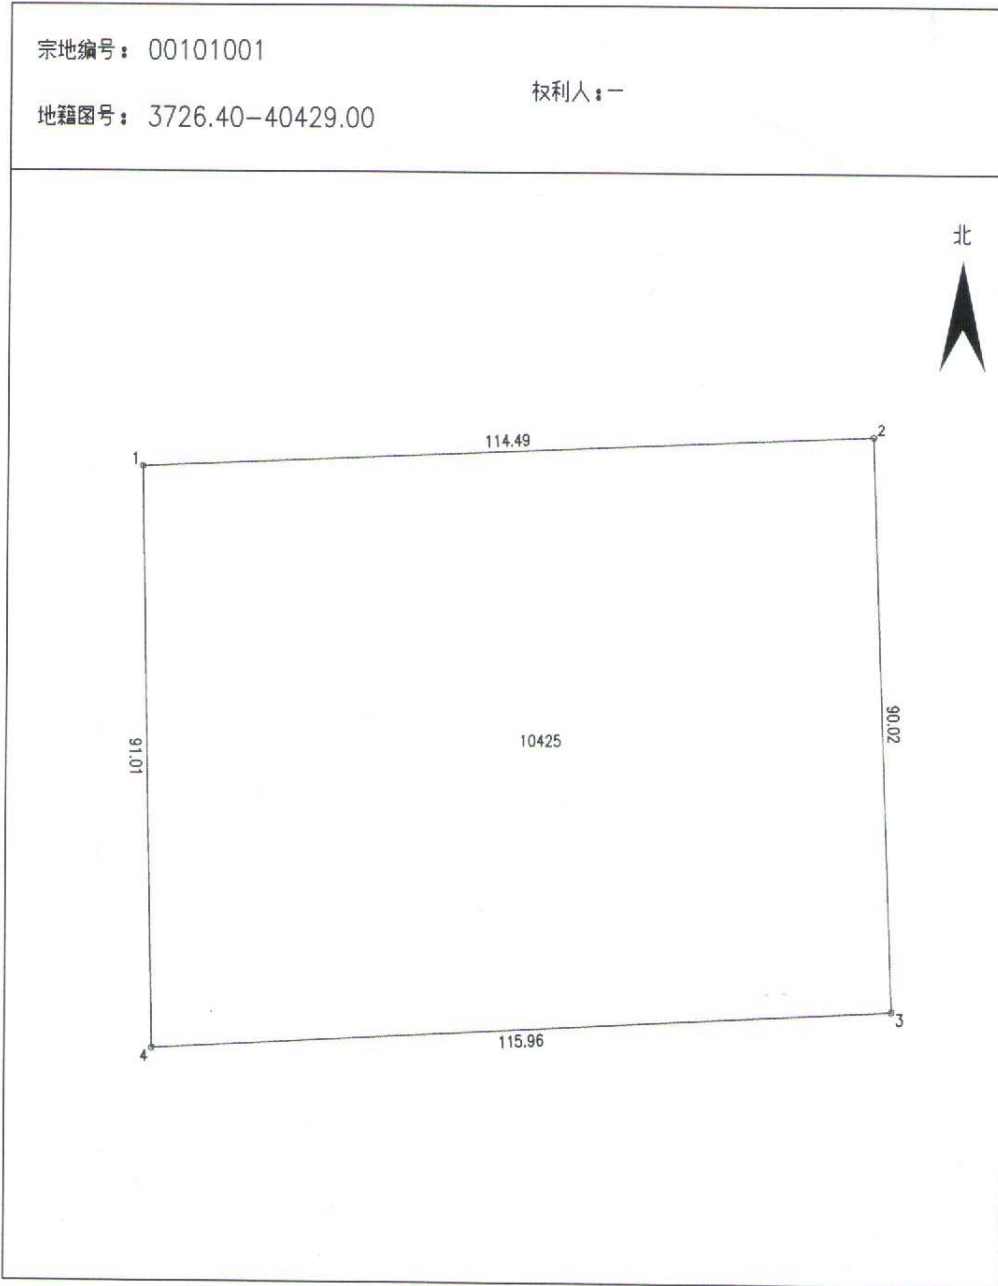

绘图日期: 2018年12月11日

1:870

绘图员:

审核日期:

审核员:

界址点坐标表

点号	X	Y	边长
1	3726738.224	40429155.959	
2	3726743.500	40429270.325	114.49
3	3726653.545	40429273.676	90.02
4	3726647.236	40429157.890	115.96
1	3726738.224	40429155.959	91.01
S=10425 平方米 合15.6375亩			

