


宗地图

单位: m.m²

宗地编号: 00101001

权利人: 一

地籍图号: 3708.00-40421.50

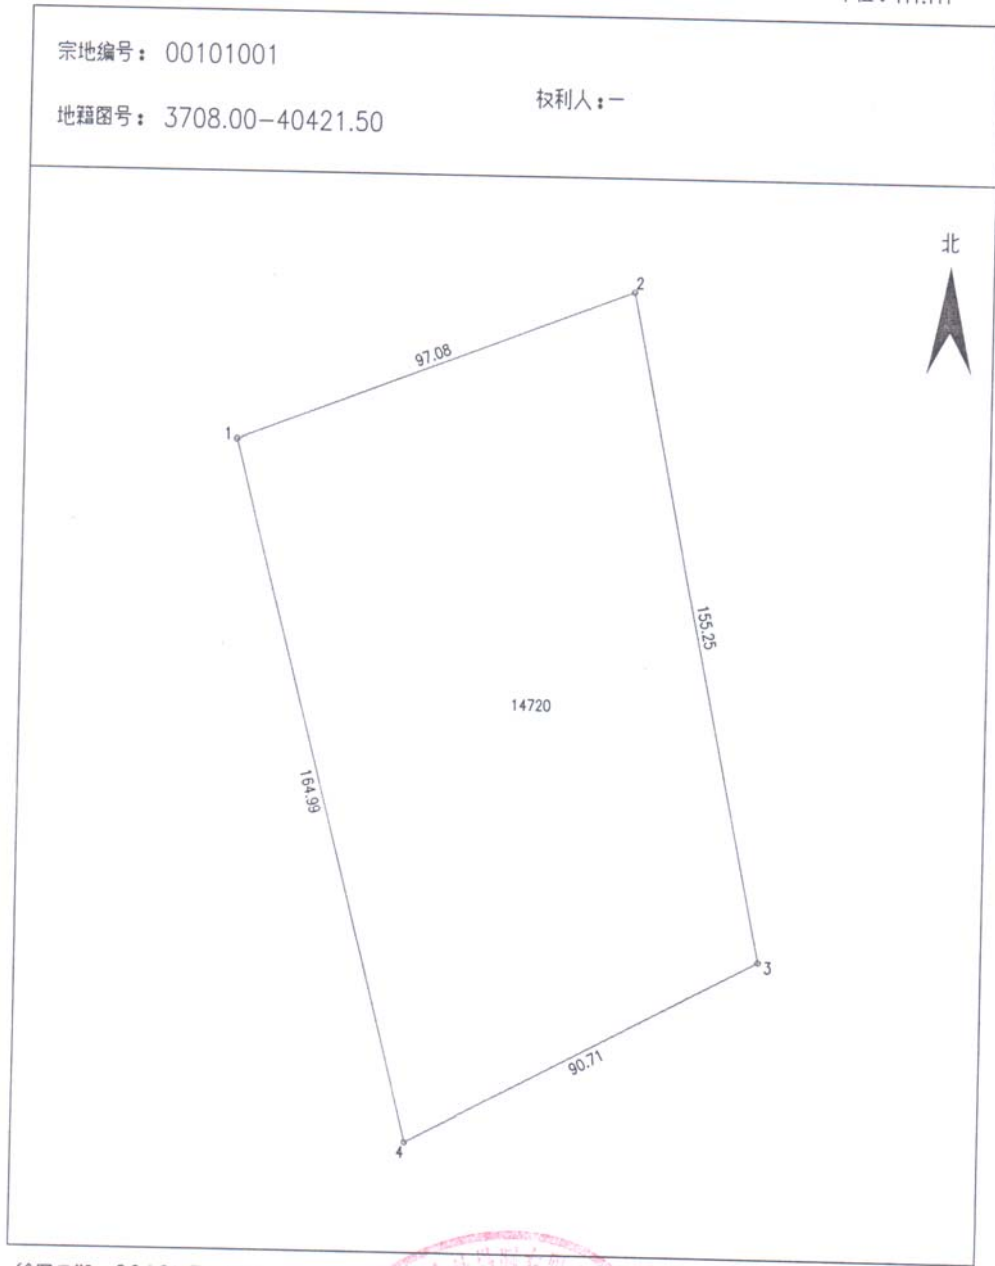

绘图日期: 2018年7月18日

审核日期:

1:1230

绘图员:

审核员:

界址点坐标表

点号	X	Y	边长
1	3708361.395	40421625.482	
2	3708396.088	40421716.146	97.08
3	3708243.999	40421747.332	155.25
4	3708201.729	40421667.069	90.71
1	3708361.395	40421625.482	164.99
S=14720 平方米 合22.0832亩			