


# 宗地图

单位: m.m<sup>2</sup>

宗地编号: 00101001

地籍图号: 3710.00-40424.00

权利人: -

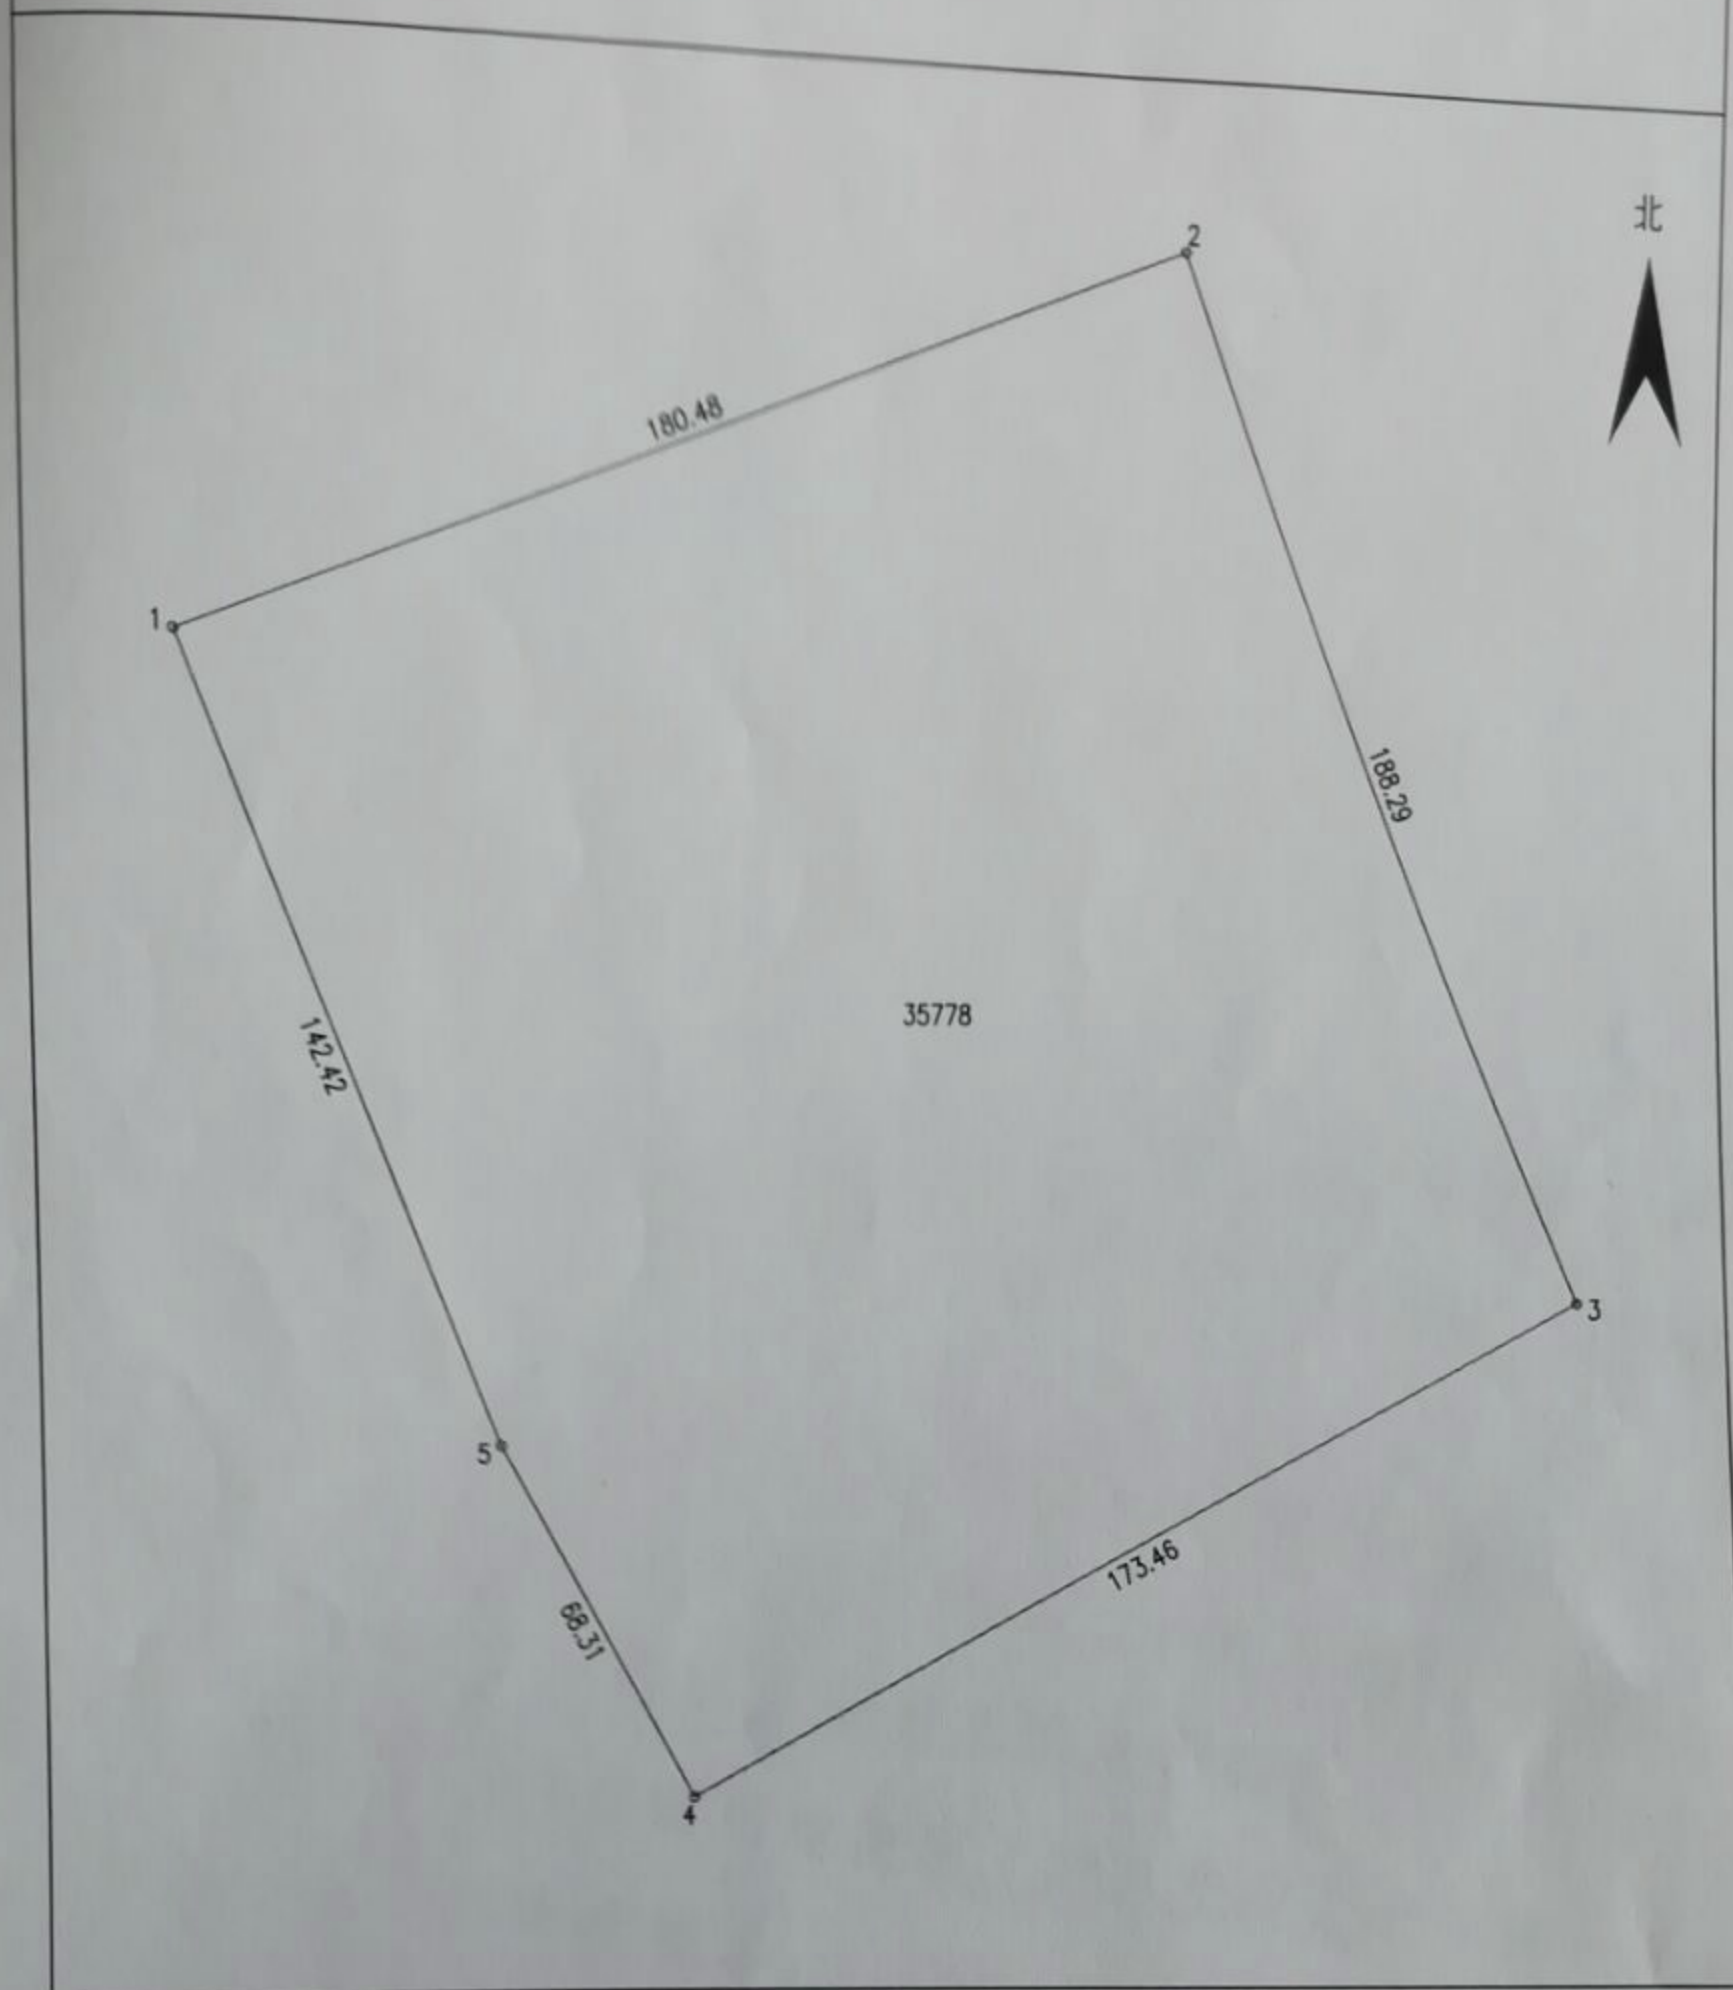

绘图日期: 2019年1月17日

1:1590

绘图员:

审核日期:

审核员:

界址点坐标表

点号	X	Y	边长
1	3710131.370	40424168.179	180.48
2	3710197.235	40424336.208	
3	3710021.987	40424405.071	188.29
4	3709938.813	40424252.858	173.46
5	3709998.753	40424220.105	68.31
1	3710131.370	40424168.179	142.42
S=35778 平方米 合53.667亩			



由 Autodesk 教育版产品制作

由 Autodesk 教育版产品制作

由 Autodesk 教育版产品制作