


宗地图

单位: m.m²

宗地编号:

地籍图号: 52.20-03.00


权利人:

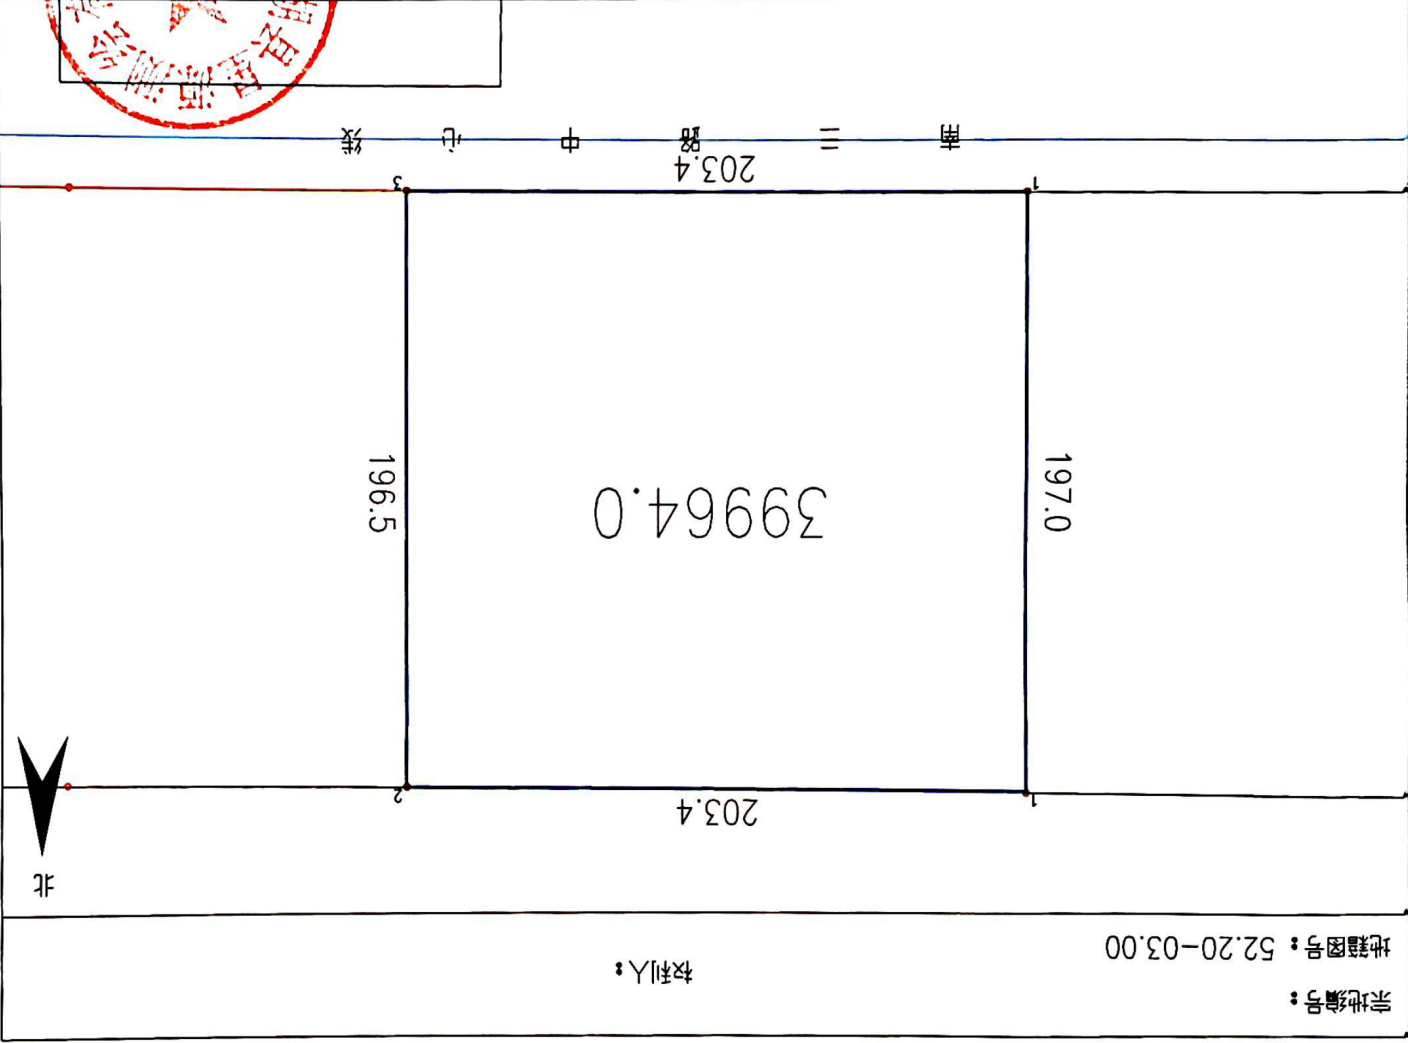

界址点坐标表

| 点号 | X | Y | 边长 |
|----|-------------|--------------|-------|
| 1 | 3652379.351 | 40402924.146 | 203.4 |
| 2 | 3652377.797 | 40403127.540 | 196.5 |
| 3 | 3652181.301 | 40403126.954 | 203.4 |
| 1 | 3652379.351 | 40402924.146 | 196.5 |

S=39964 平方米 合59.9464亩

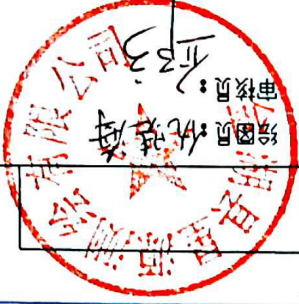

1:2000

绘图日期: 2019年4月15日

审核日期: