


# 宗地图

单位: m.m<sup>2</sup>

宗地编号:

权利人:

地籍图号: 62.40-05.50

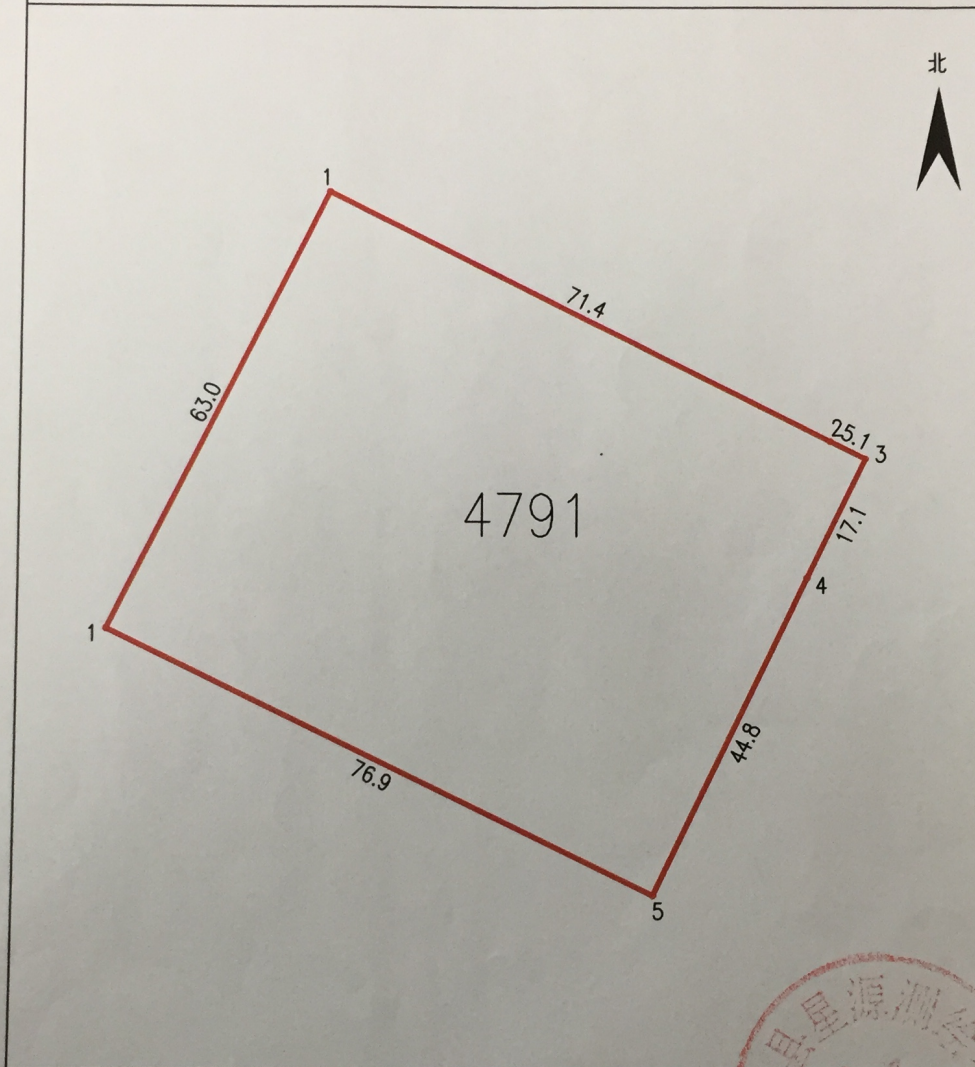

绘图日期: 2019年1月22日

1:1000

审核日期:

绘图员: 仇晓海

审核员: 邱方

界址点坐标表

点号	X	Y	边长
1	3662628.711	40405485.725	71.4
2	3662596.610	40405549.550	
3	3662594.340	40405554.063	5.1
4	3662578.947	40405546.587	17.1
5	3662538.626	40405527.004	44.8
1	3662572.220	40405457.834	76.9
1	3662628.711	40405485.725	63.0
S=4791 平方米 合7.1864亩			