


JG工201933号用地红线图

用地面积：
810平方米
(约1.22亩)

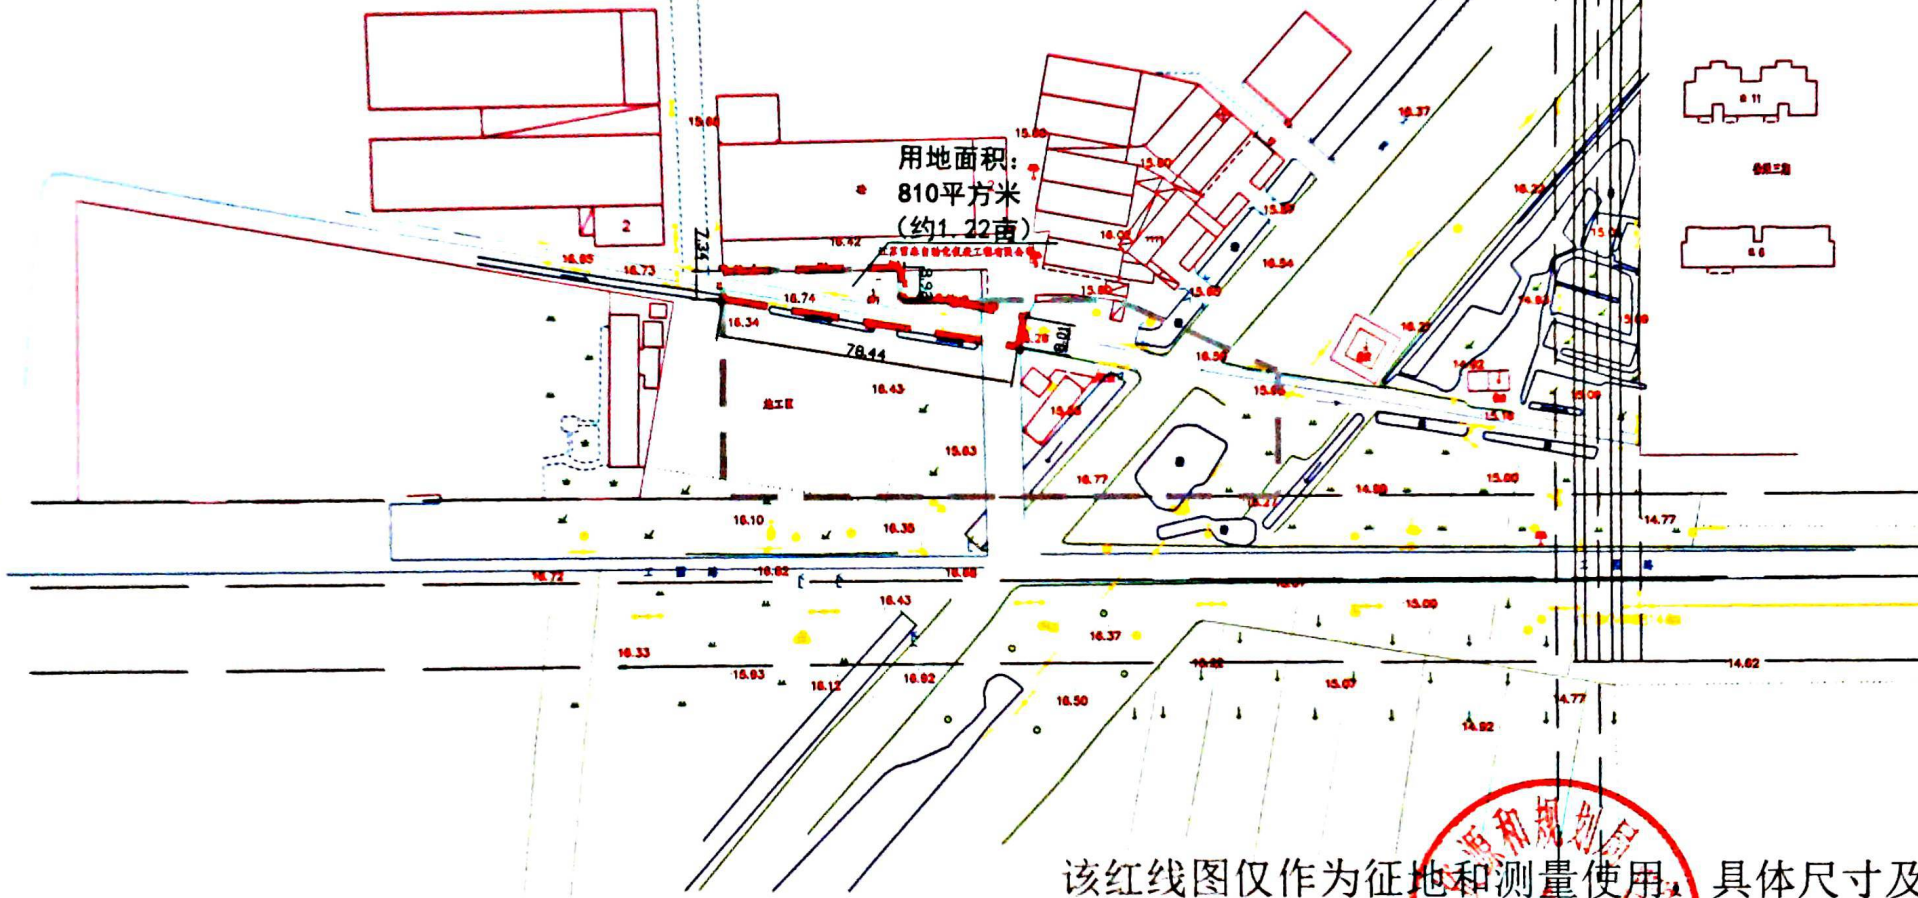

该红线图仅作为征地和测量使用，具体尺寸及定位以测量数据为准。



2019. 7. 18