


# 园林路东侧、清河路南侧、城南干道北侧地块用地红线图

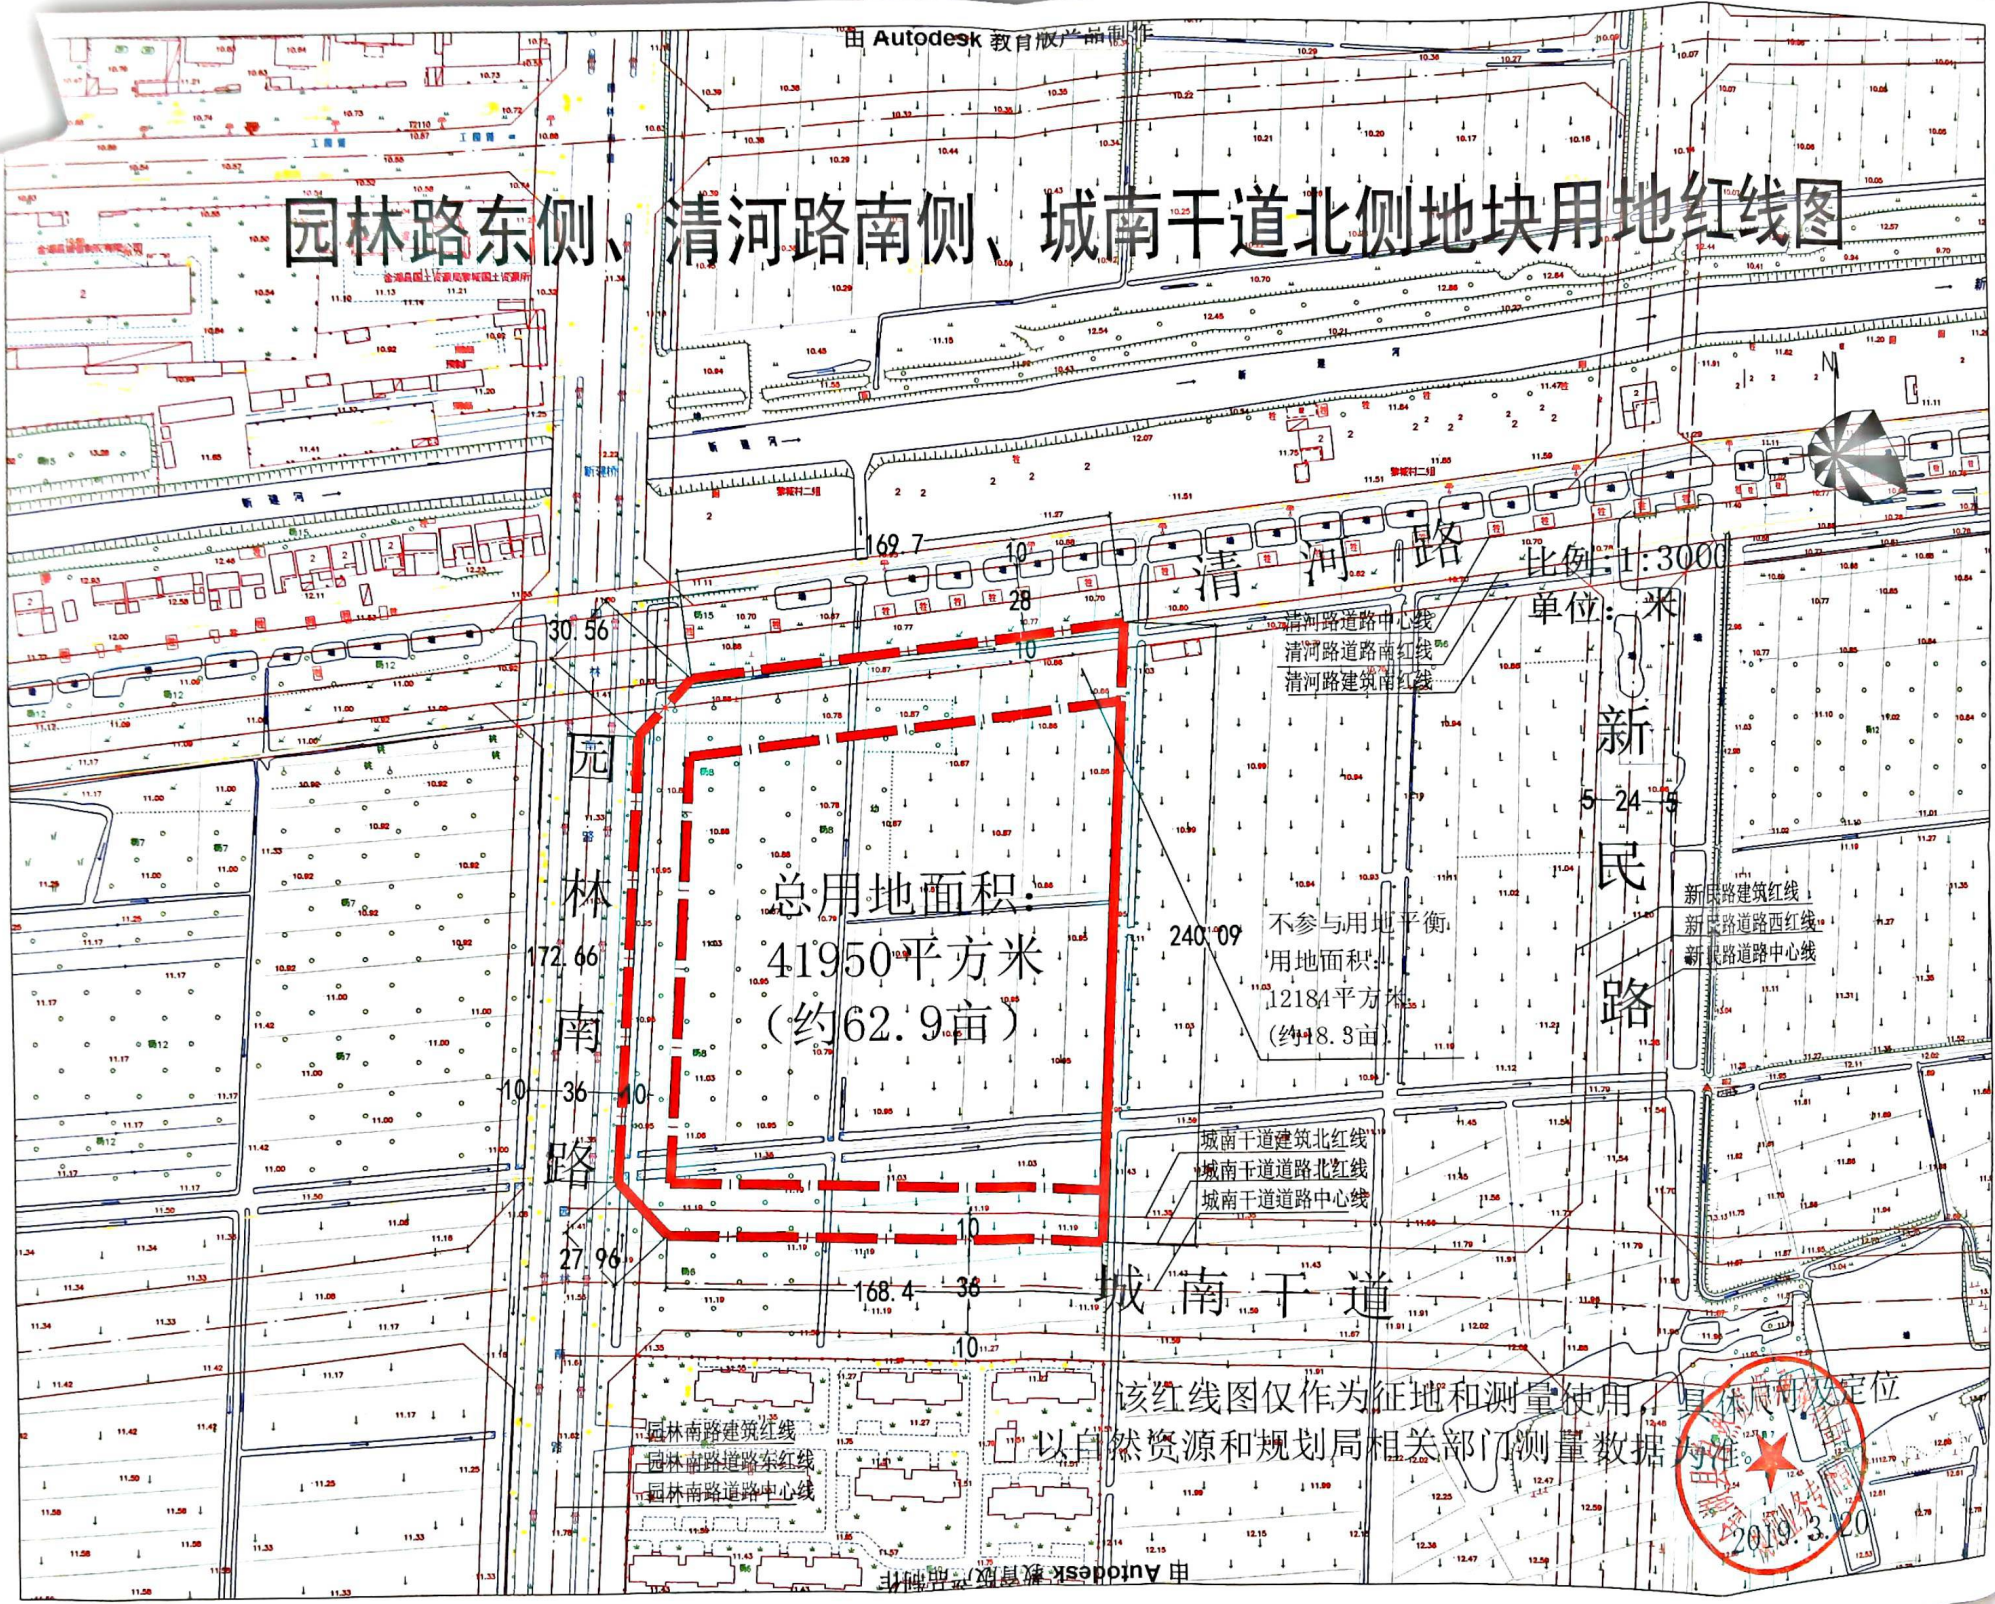

总用地面积:  
41950平方米  
(约62.9亩)

不参与用地平衡  
用地面积:  
12184平方米  
(约18.8亩)

比例: 1:3000  
单位: 米



该红线图仅作为征地和测量使用, 具体规划及定位  
以自然资源和规划局相关部门测量数据为准。

