


# 智能制造产业园一期用地红线图

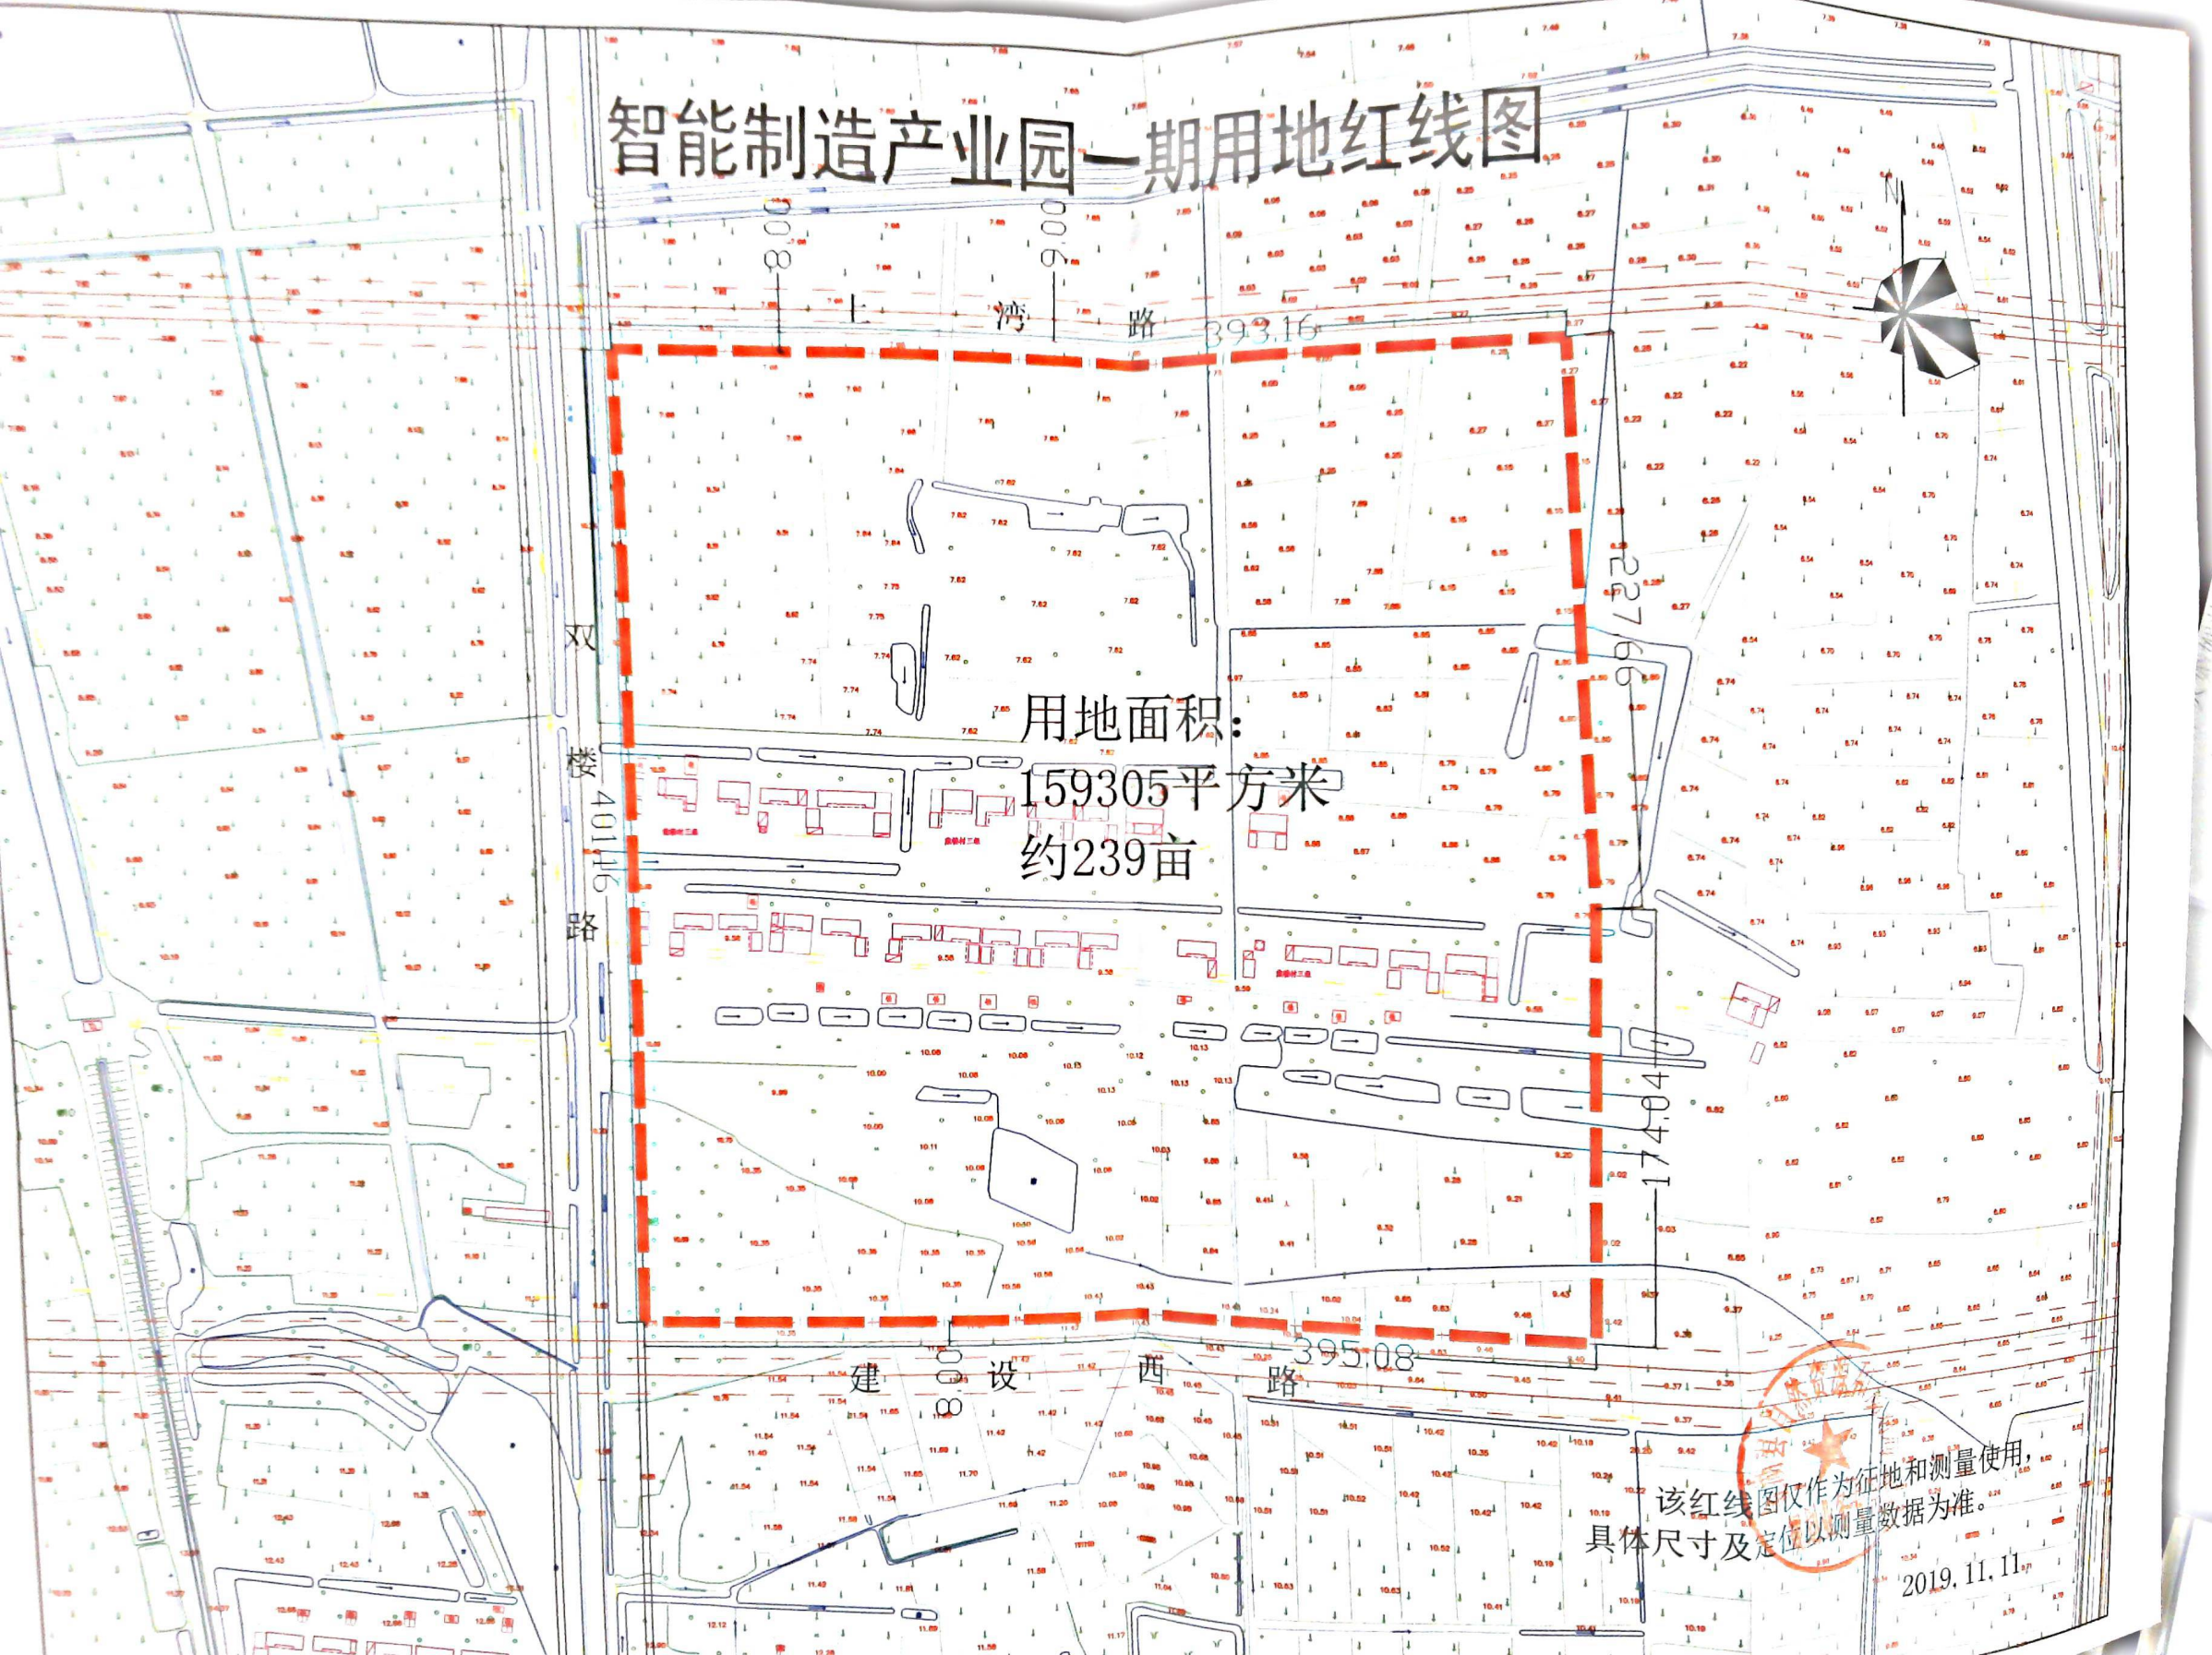

用地面积：  
159305平方米  
约239亩

该红线图仅作为征地和测量使用，  
具体尺寸及定位以测量数据为准。

2019. 11. 11