


JG工201966号地块用地红线图

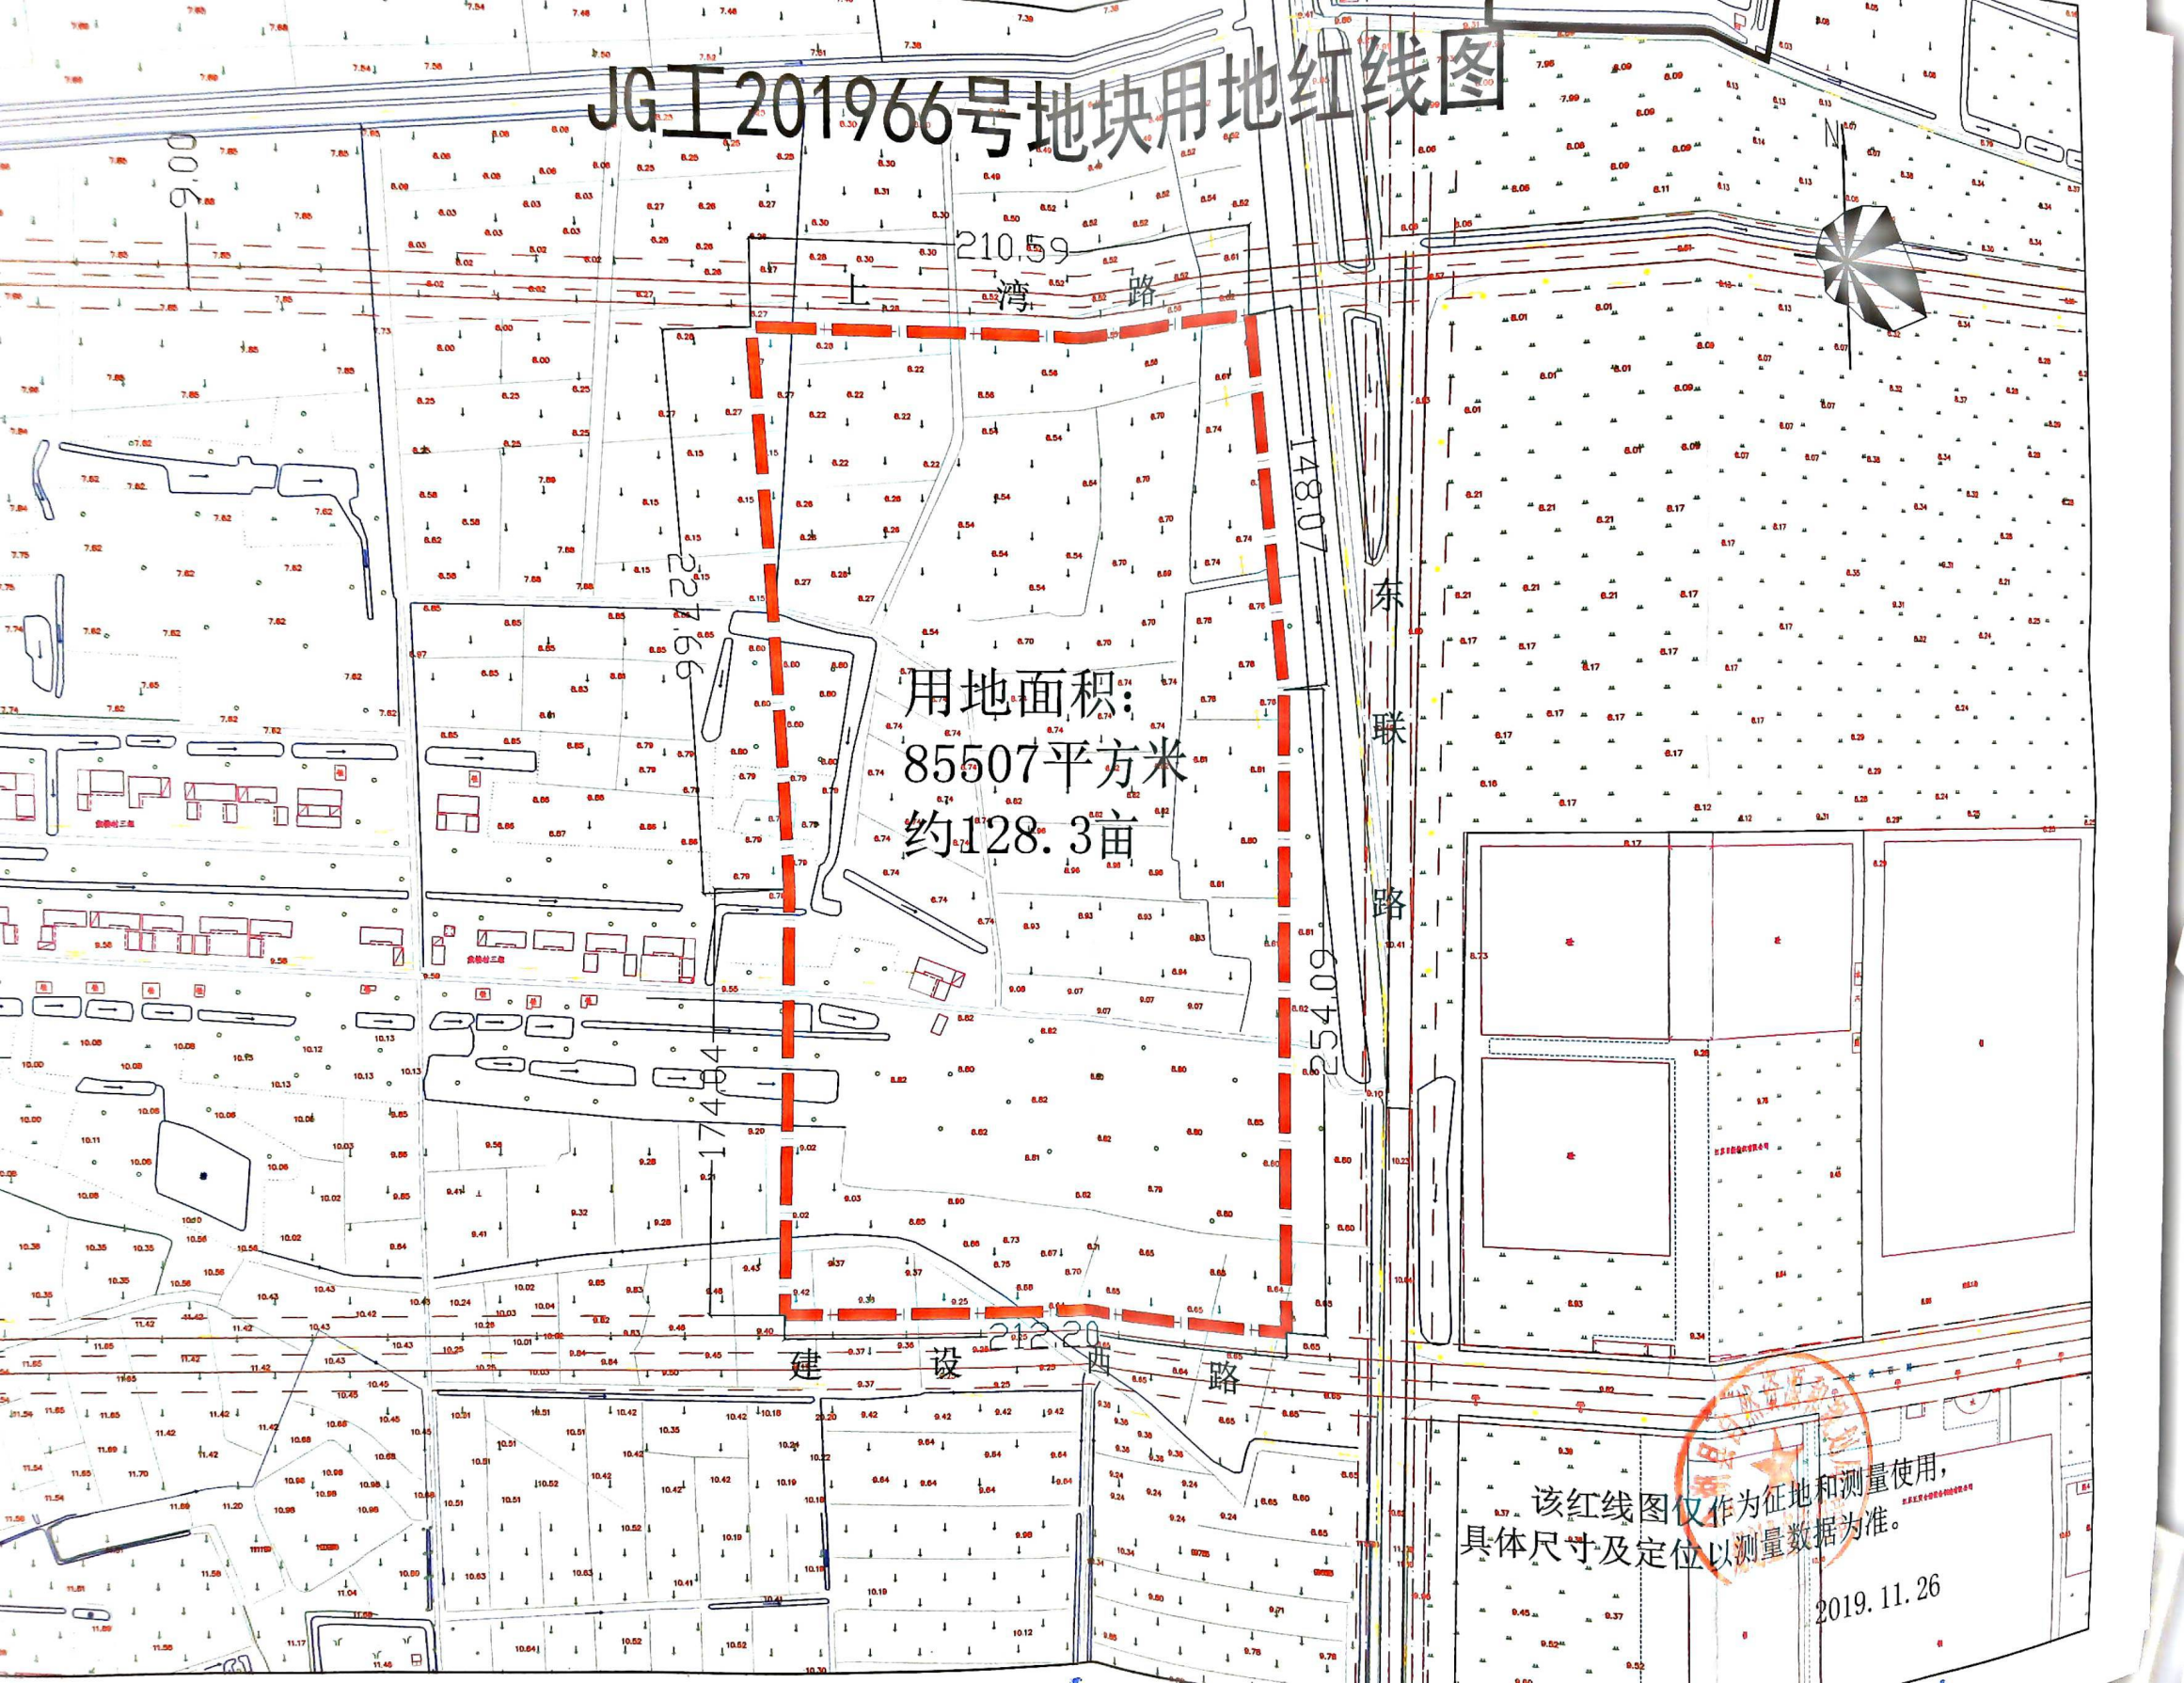

用地面积：
85507平方米
约128.3亩

该红线图仅作为征地和测量使用，
具体尺寸及定位以测量数据为准。

2019.11.26