


# 桂五镇镇政府东侧地块一规划用地红线图

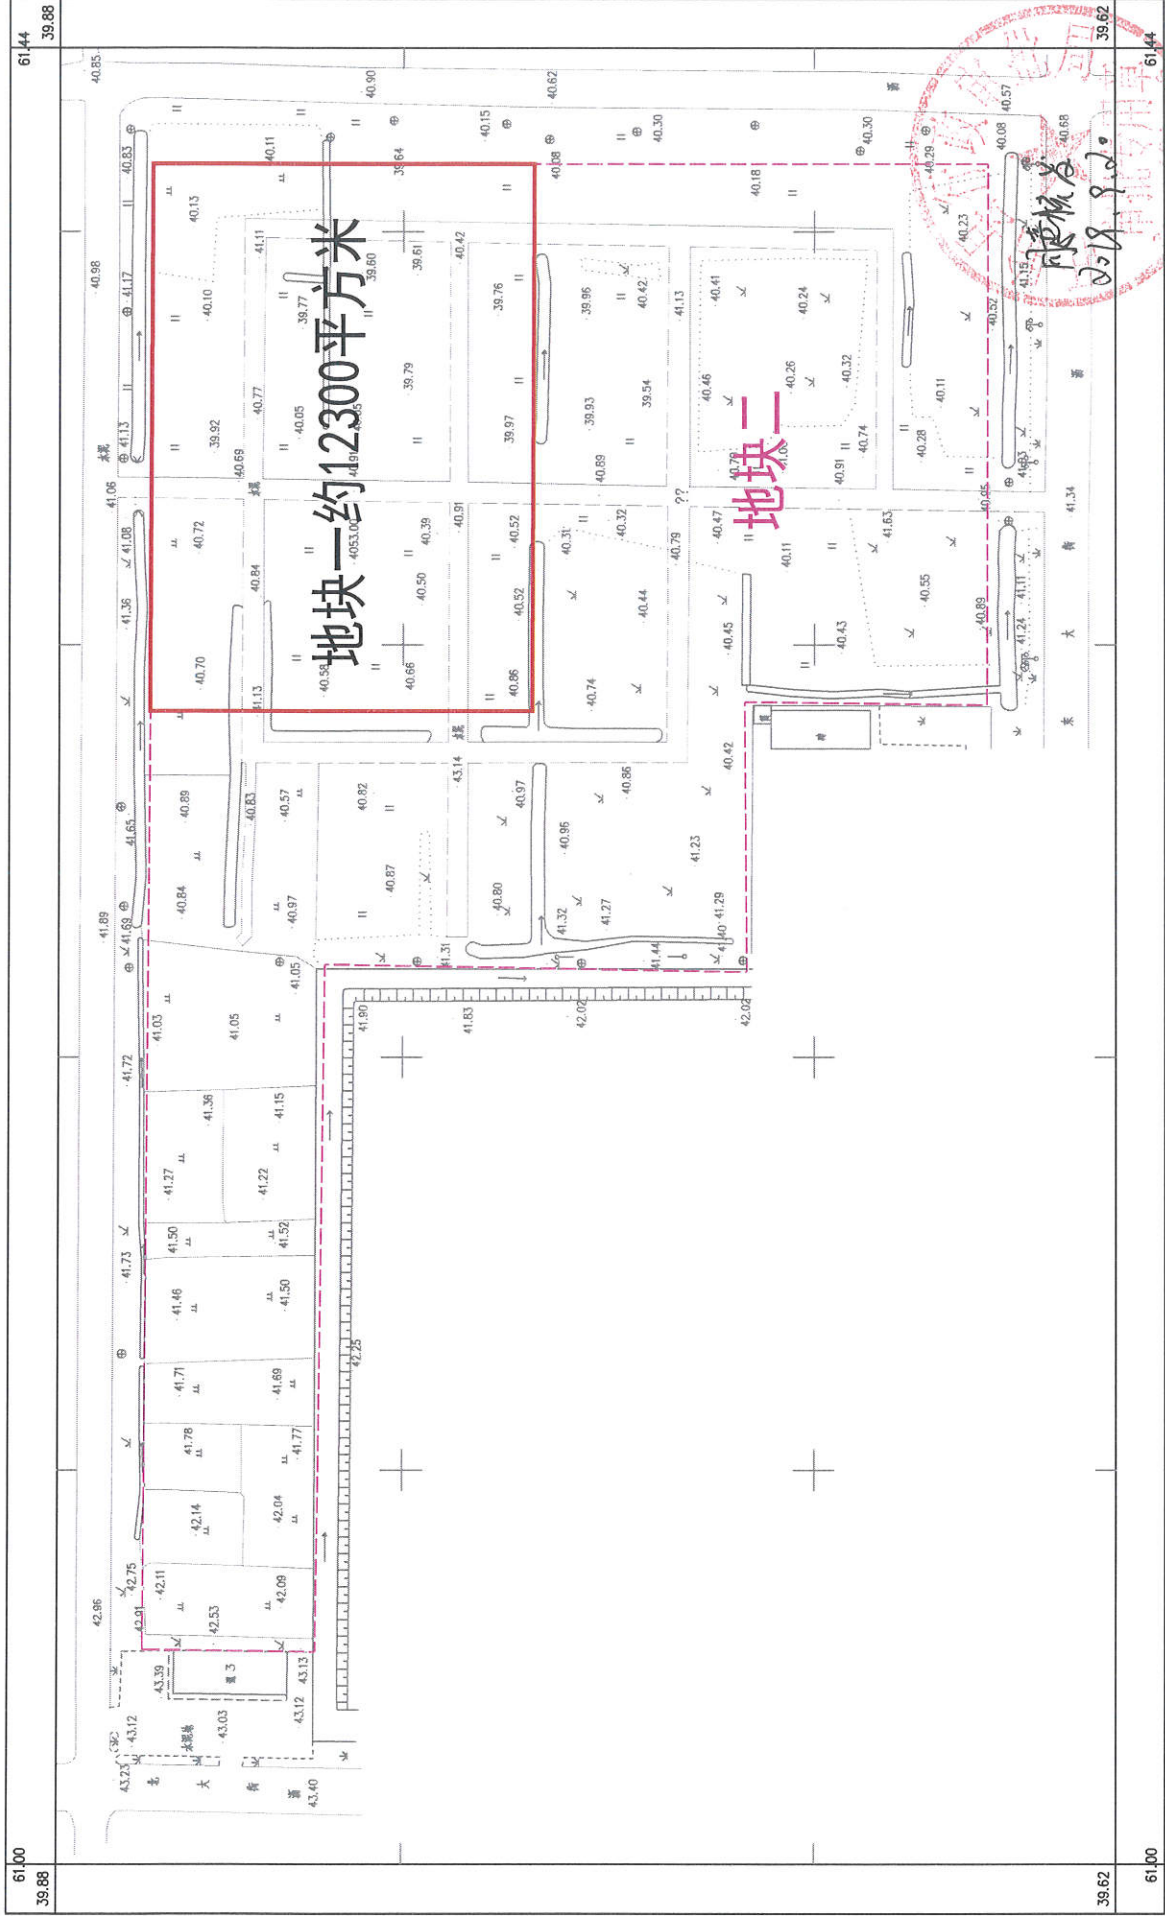

2019年5月数字化制图。  
 国家2000坐标系，中央子午线120°。  
 1985国家高程基准，等高距为1米。  
 2007版图式。