


梅花大道东侧、日升昌生物科技北侧地块规划用地红线图

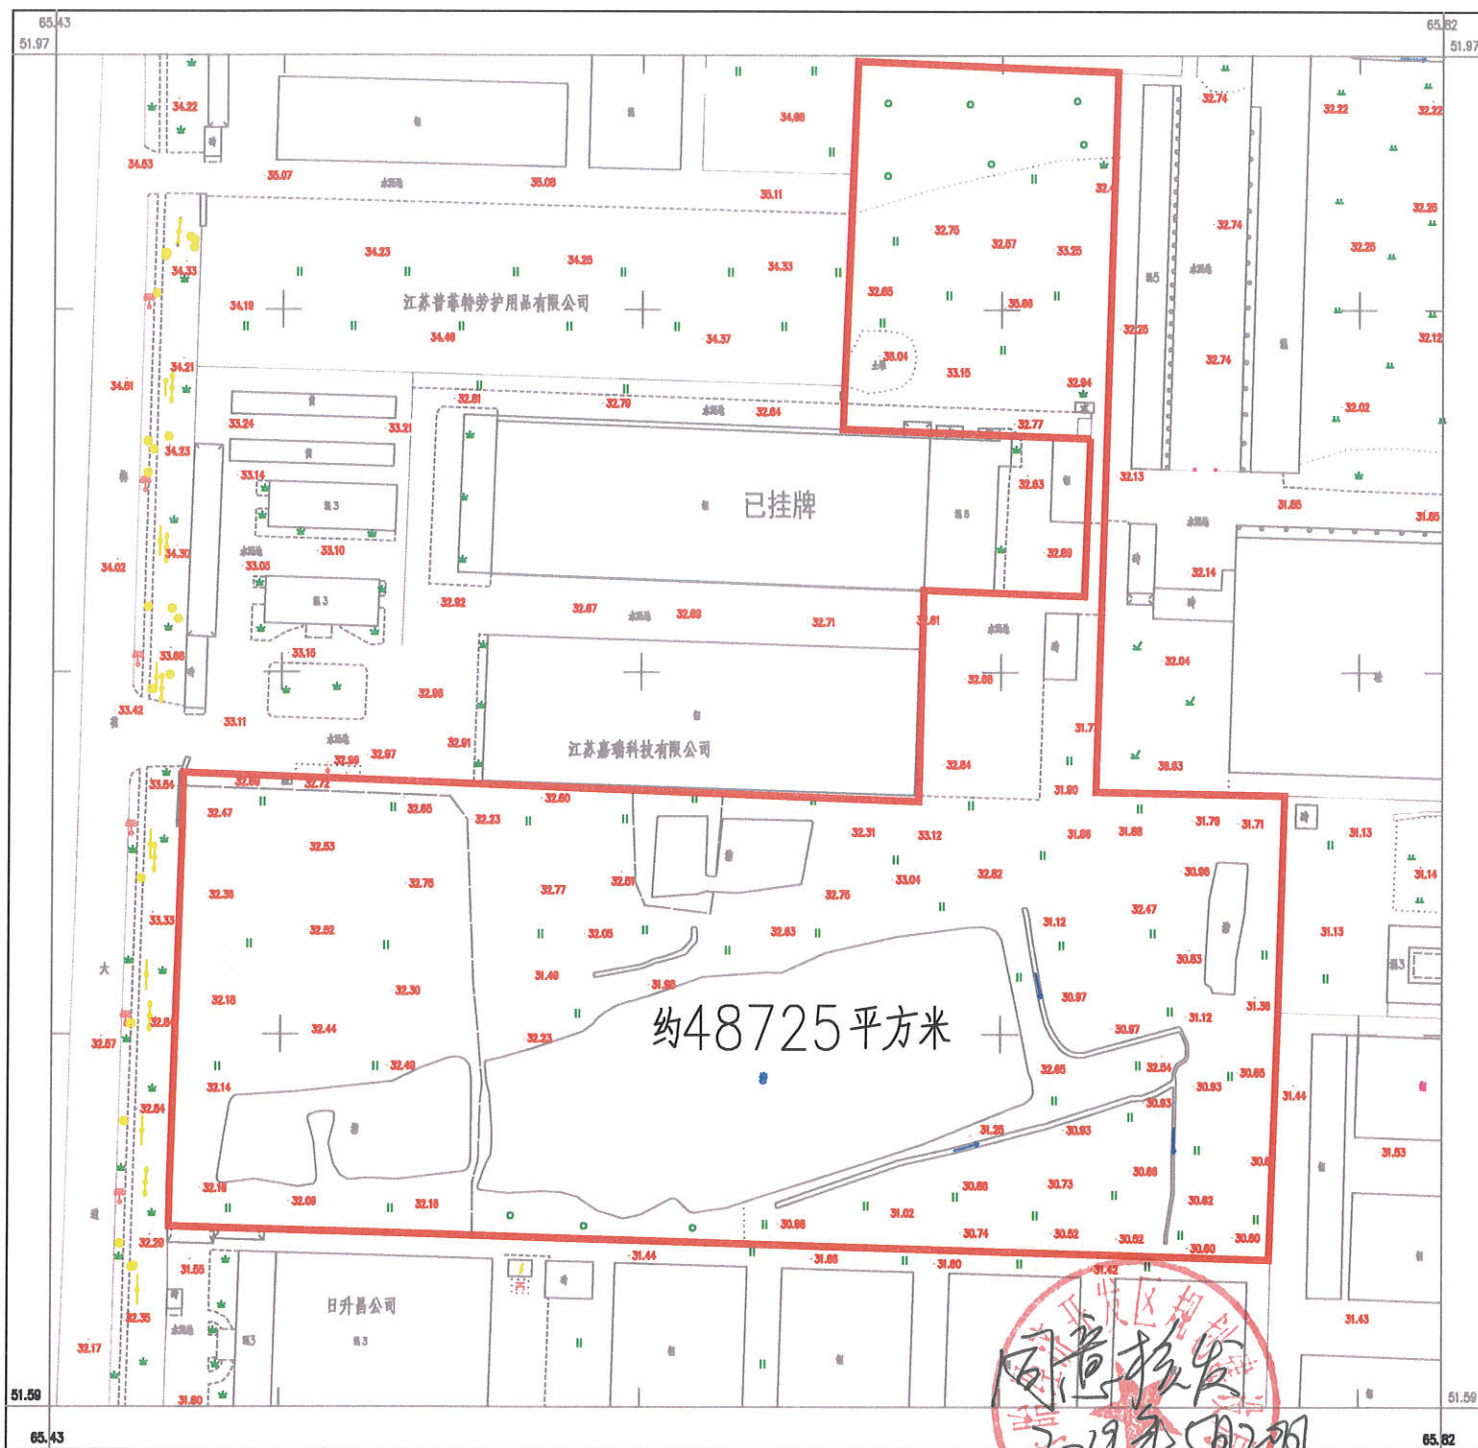

同意核发
 2019年5月20日