


黎城路东侧、神华大道北侧地块用地红线图

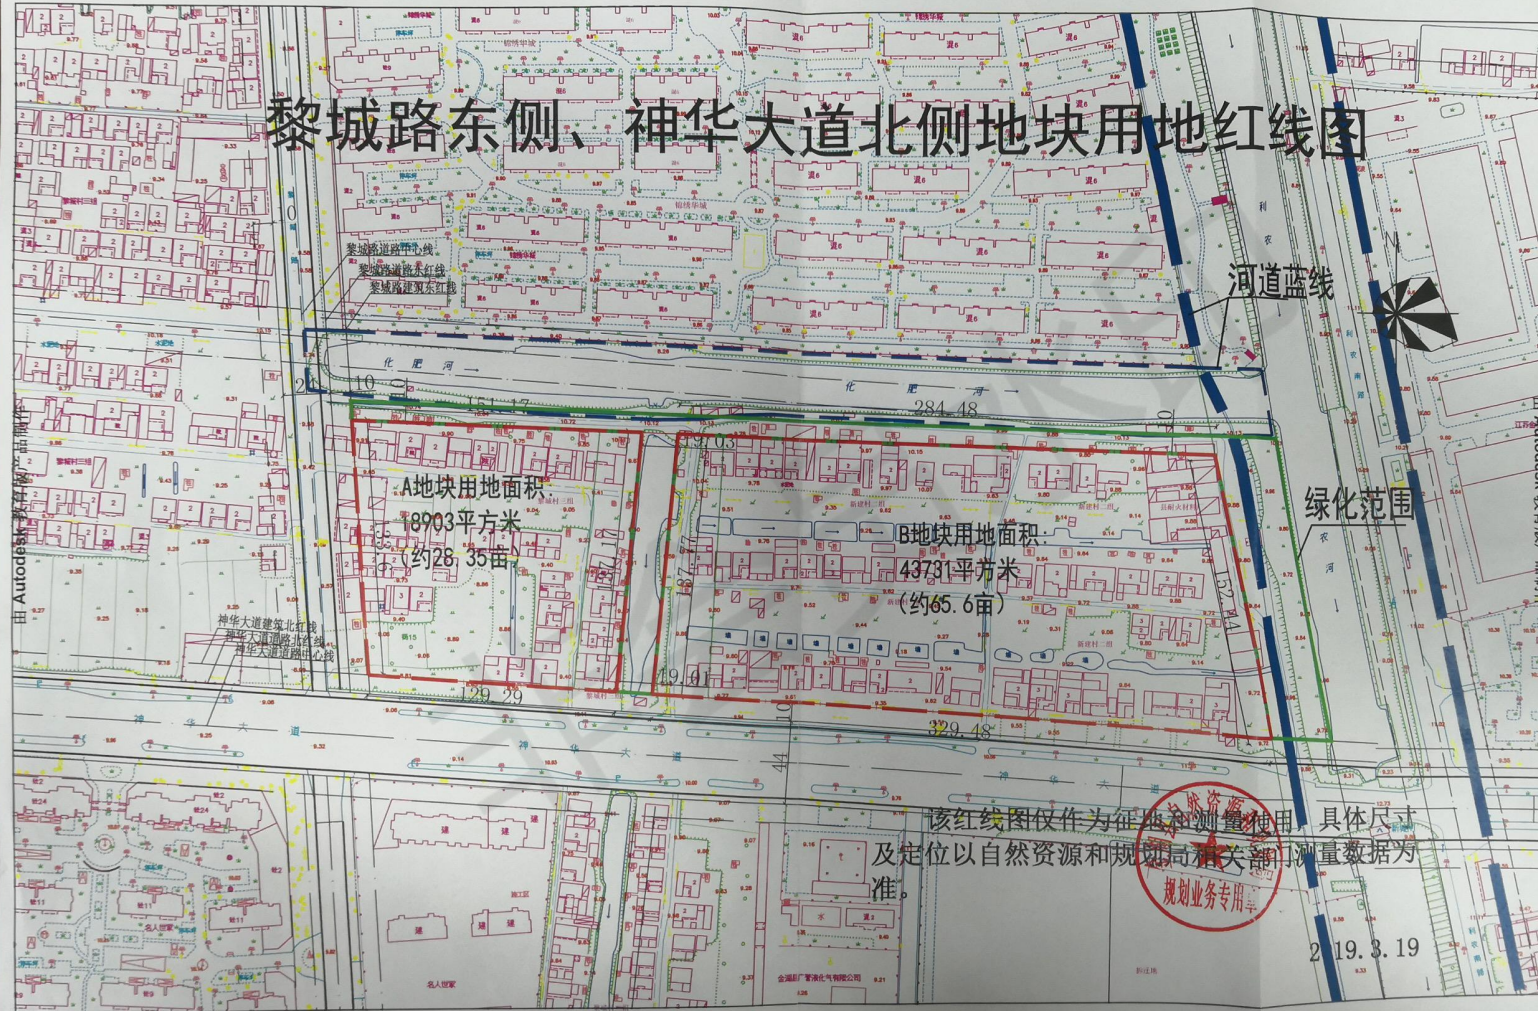

该红线图仅作为征询测量专用，具体尺寸及定位以自然资源和规划局相关部门测量数据为准。



2019.3.19