


盱城街道工业集中区工业大道东侧、飞达液压件南侧地块规划用地红线图

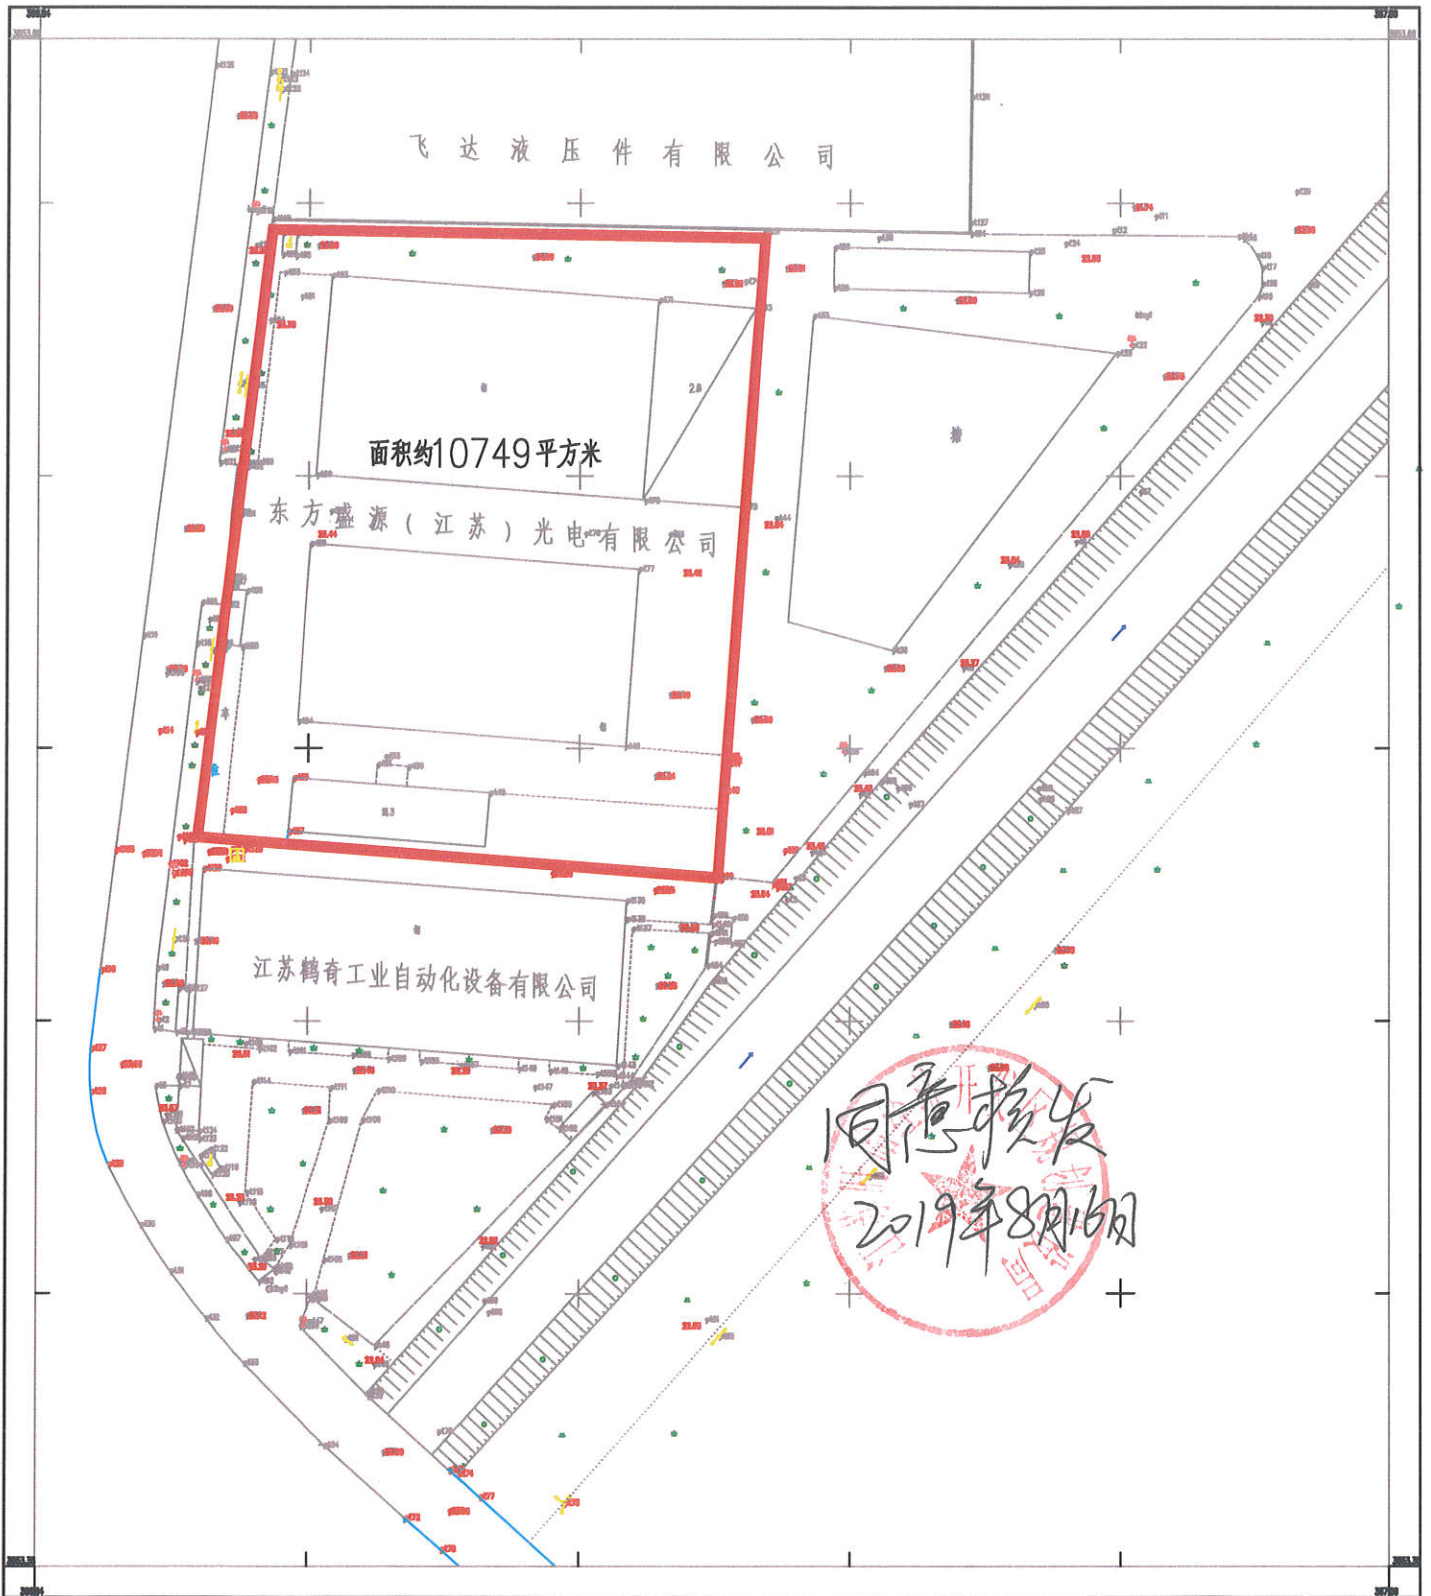

盱眙经纬数码测绘有限公司