


# 盱城街道工业集中区广鑫路南侧、铨毅干燥科技北侧地块规划用地红线图

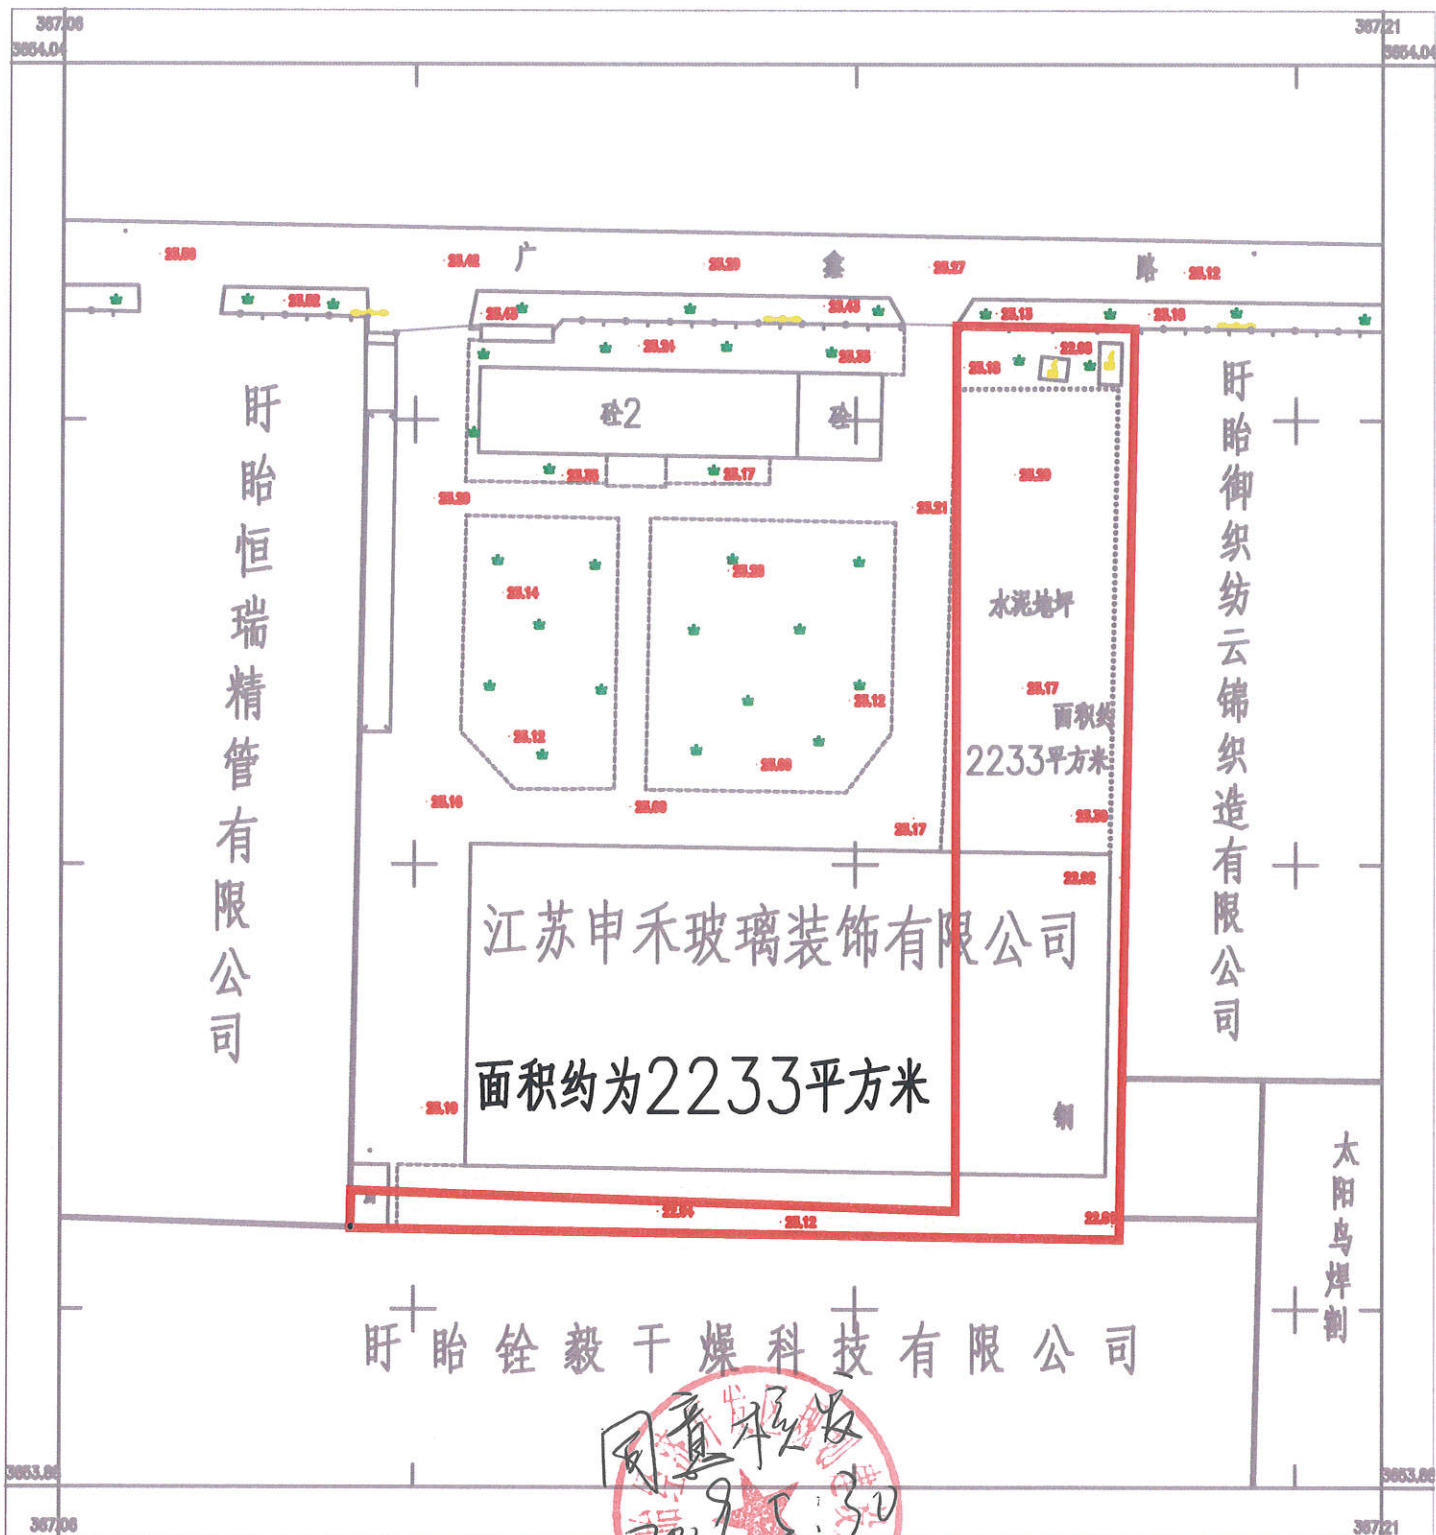

盱眙经纬数码测绘有限公司

同意规划  
2019.5.30