


盱城街道工业集中区迎春大道北侧、草涧大沟东侧地块规划用地红线图

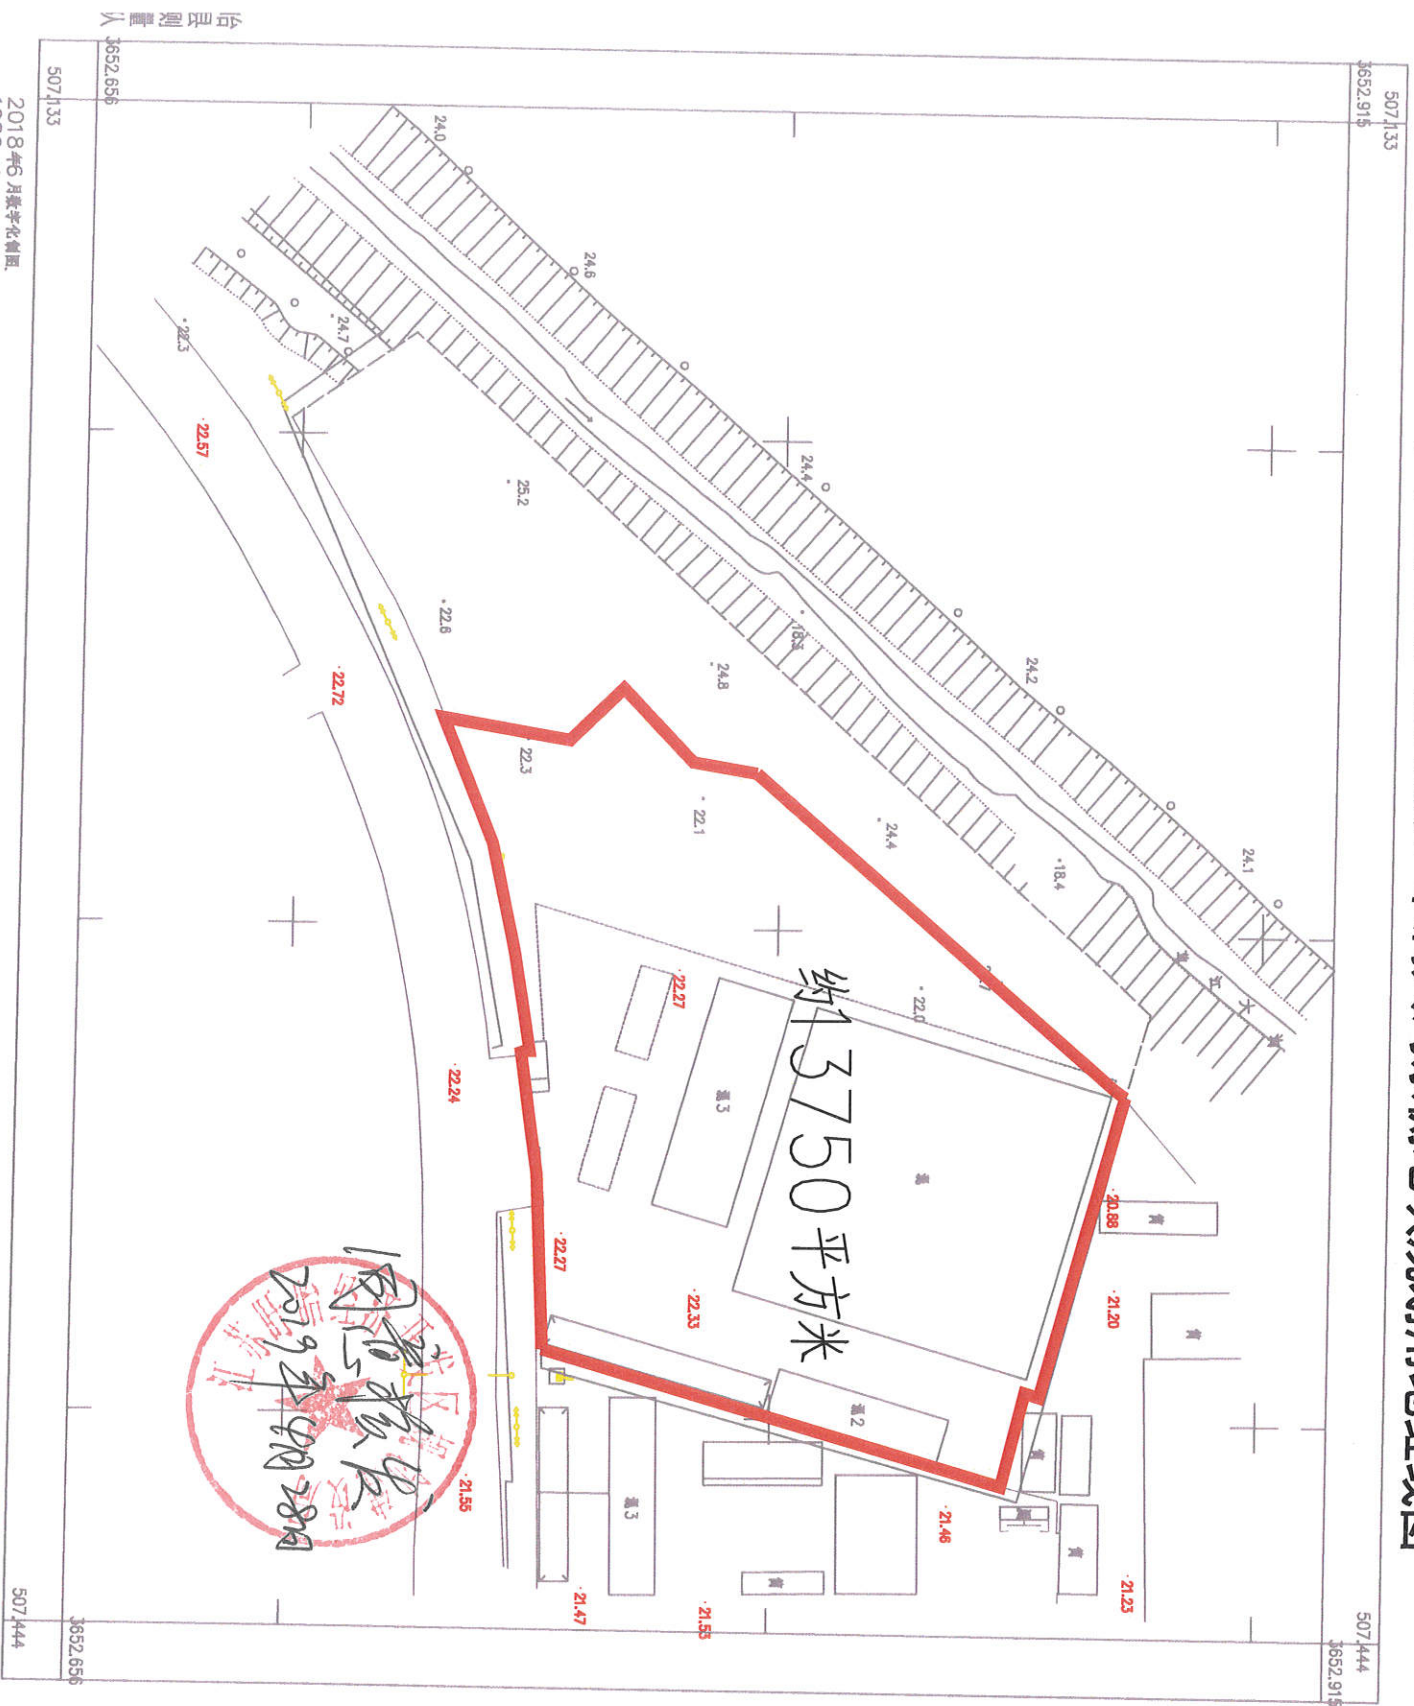

台层测量从

2018年6月数字化制图