


盱眙县凹土科技产业园香兰大道与中材路交叉口东南角地块规划用地红线图

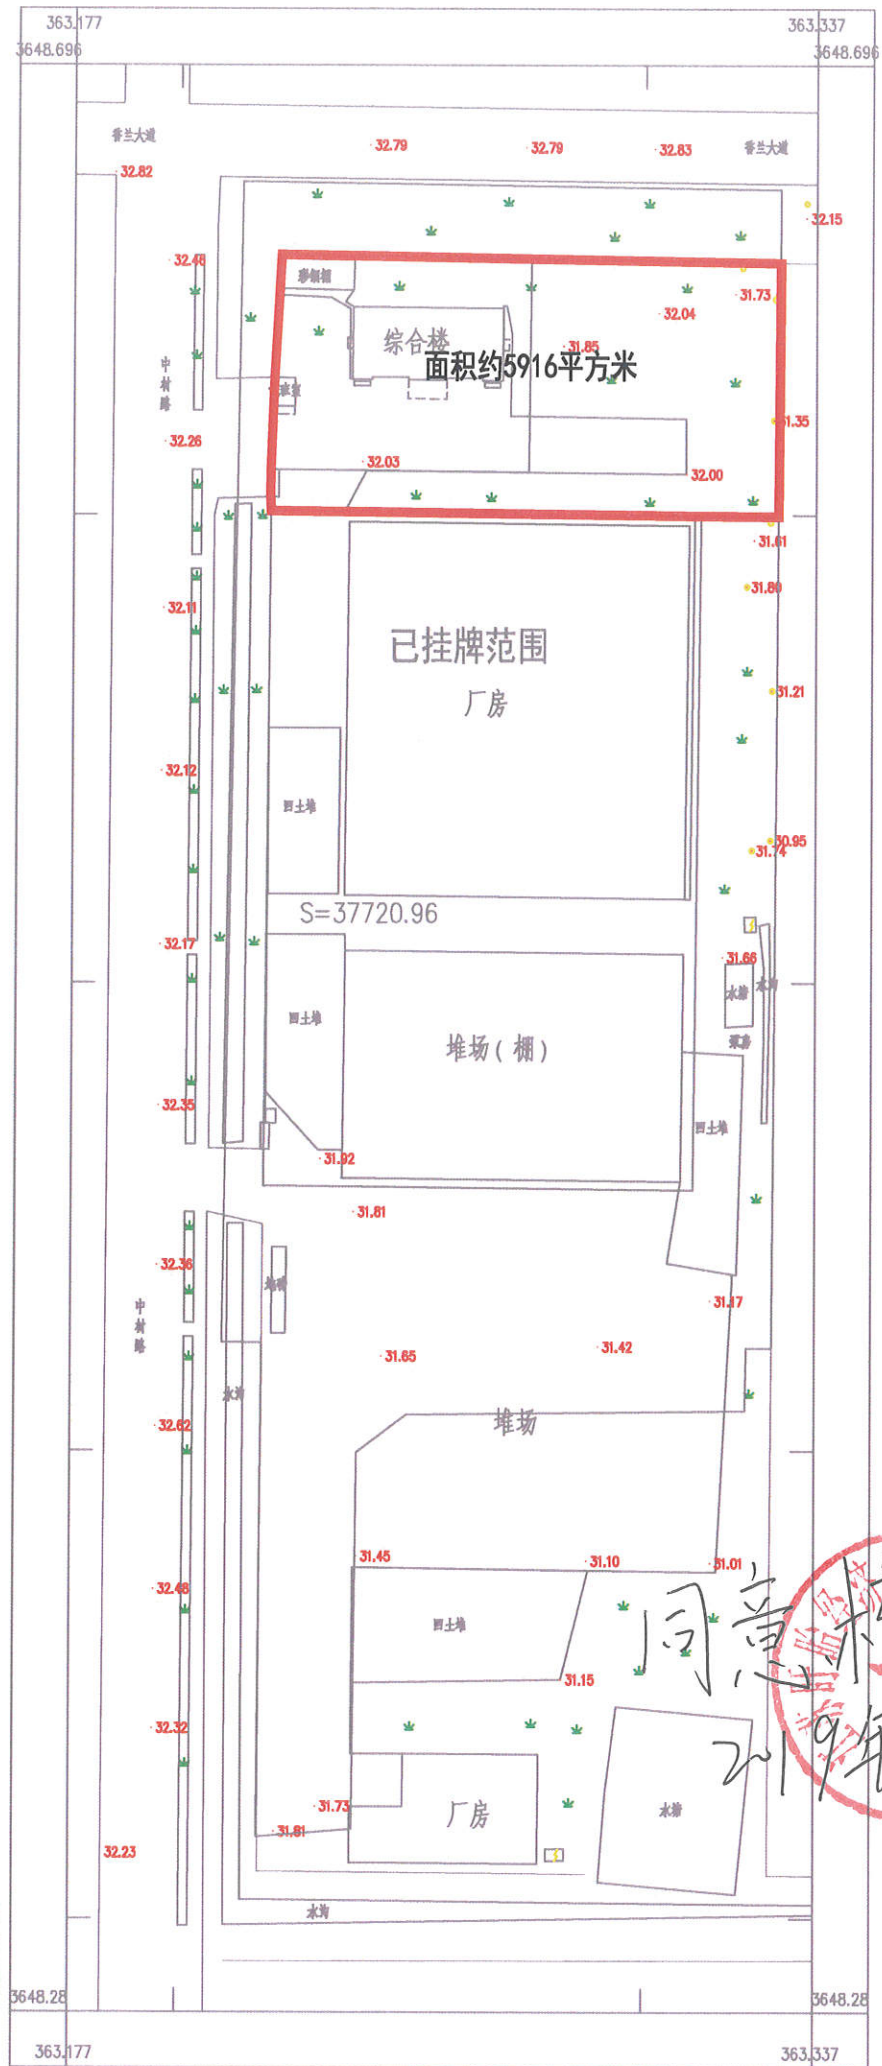

单位名称