


3G王201940号地块用地红线图

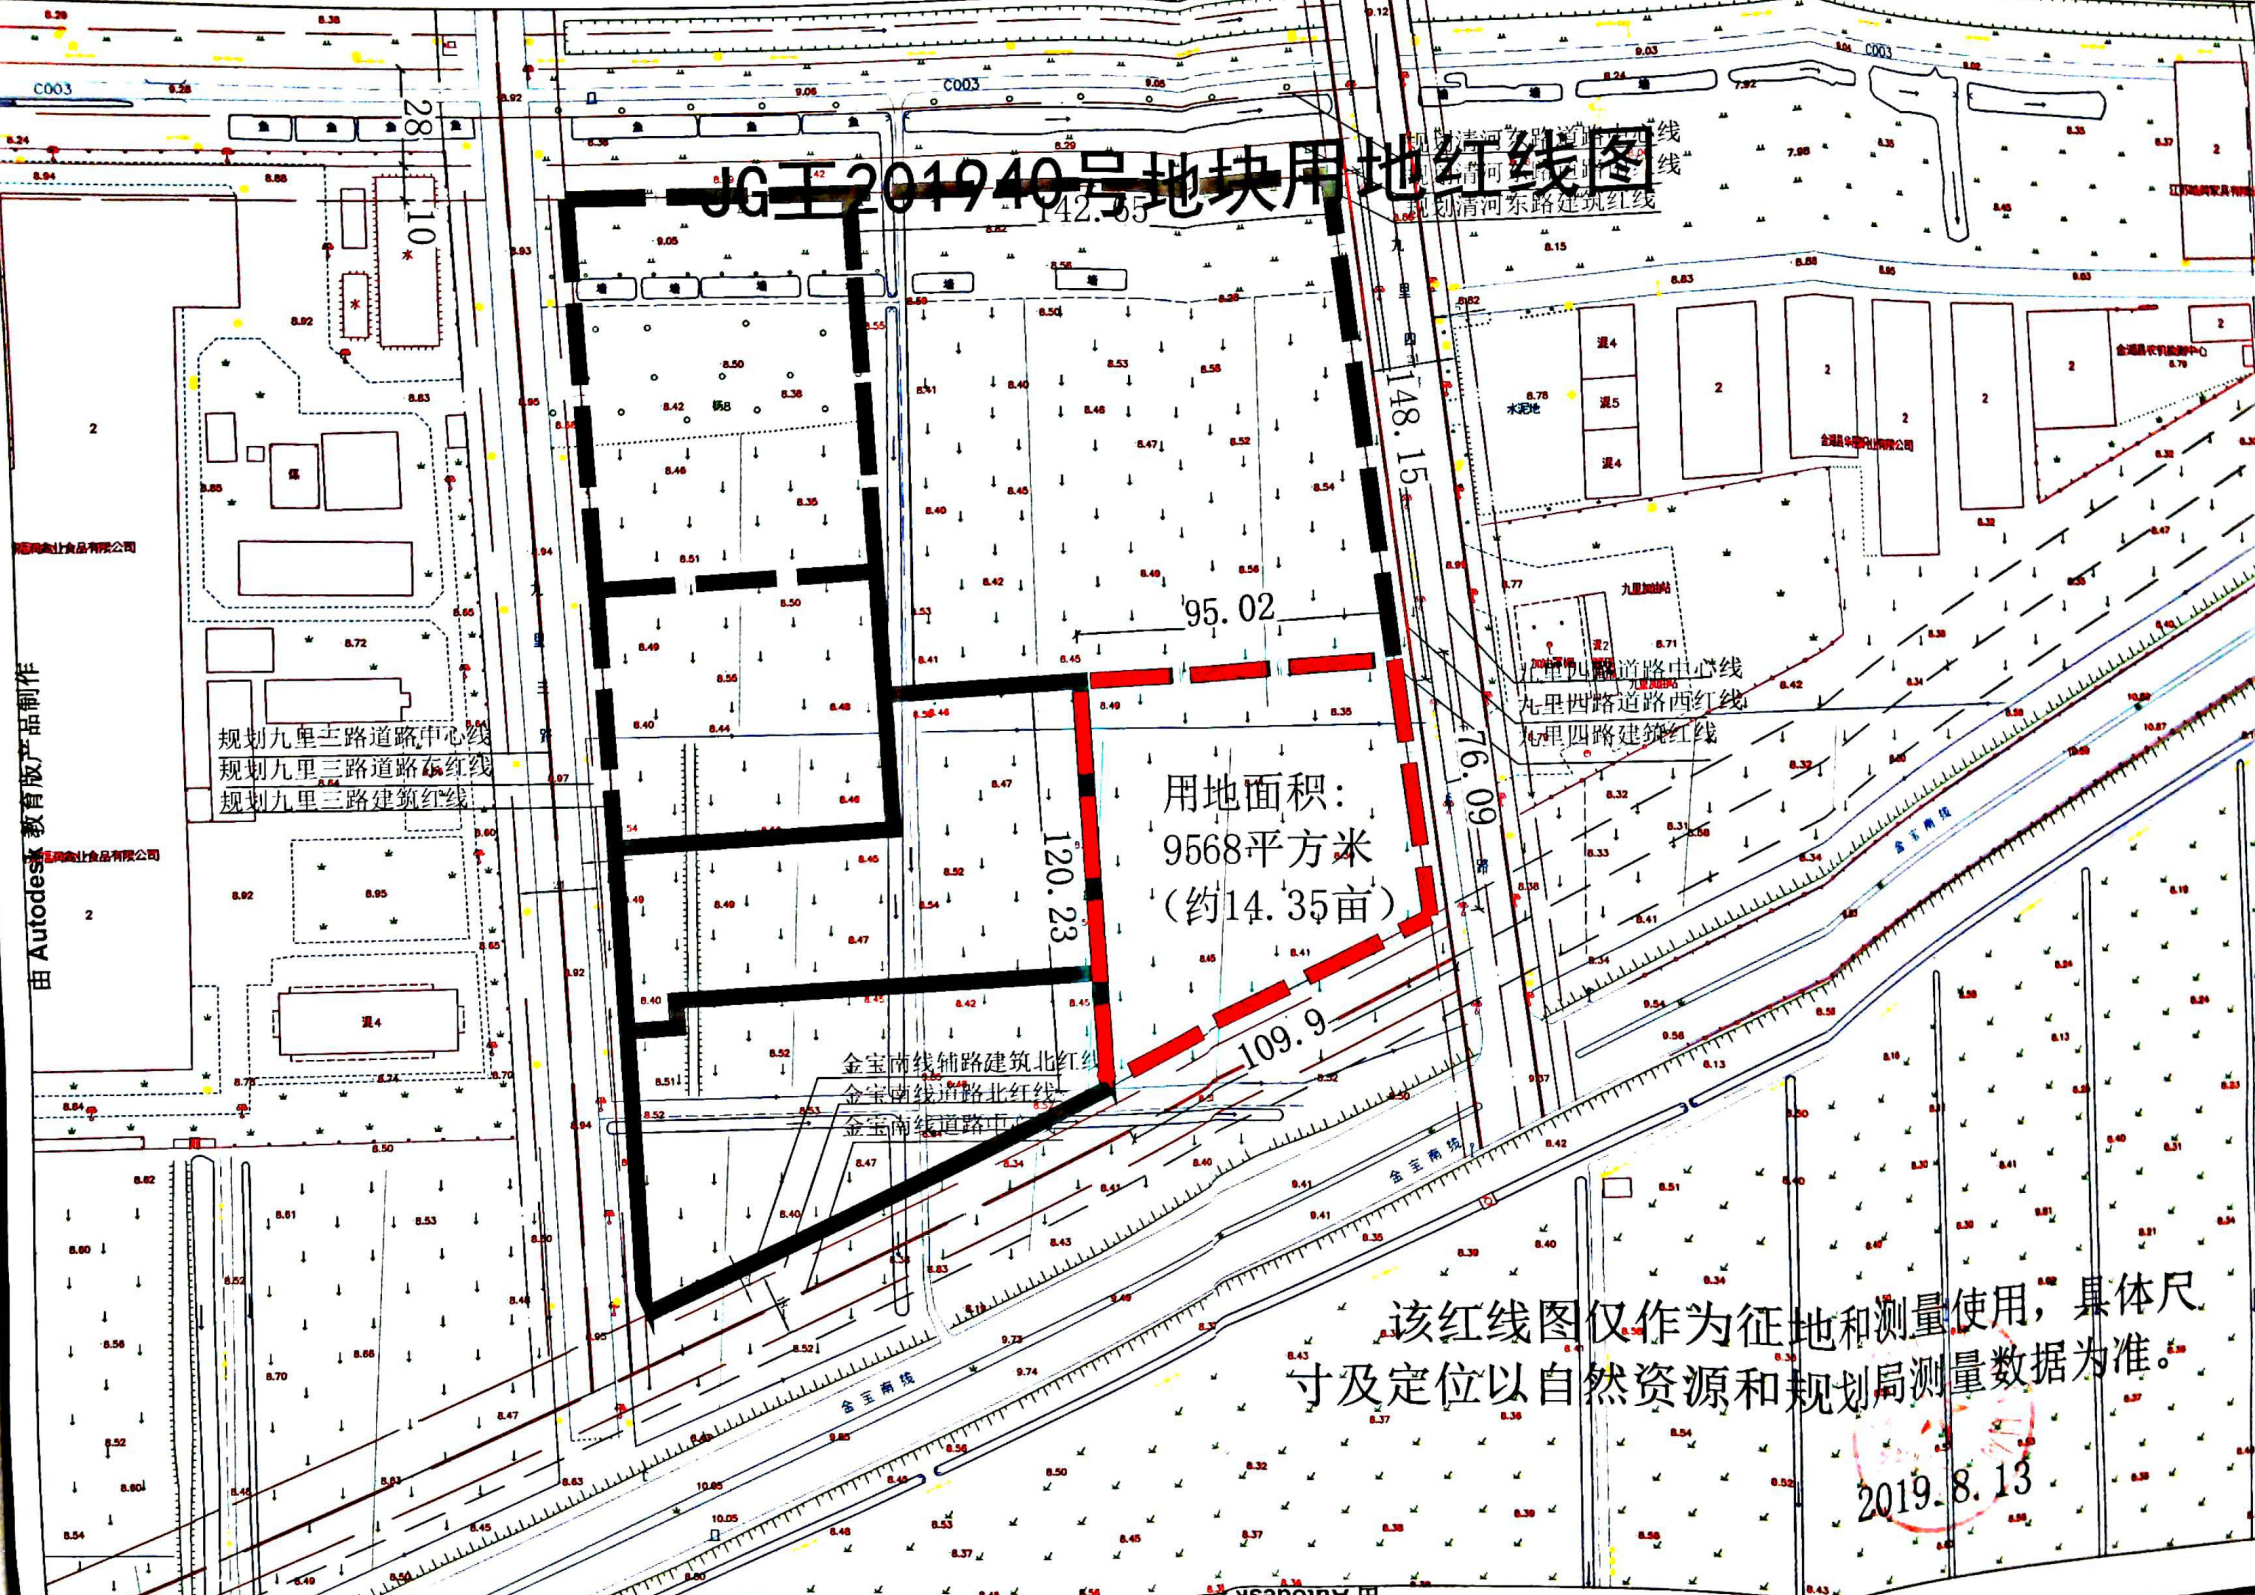

该红线图仅作为征地和测量使用，具体尺寸及定位以自然资源和规划局测量数据为准。

2019.8.13