


管仲镇兴隆敬老院西侧地块规划用地红线图

3661.06-347.10

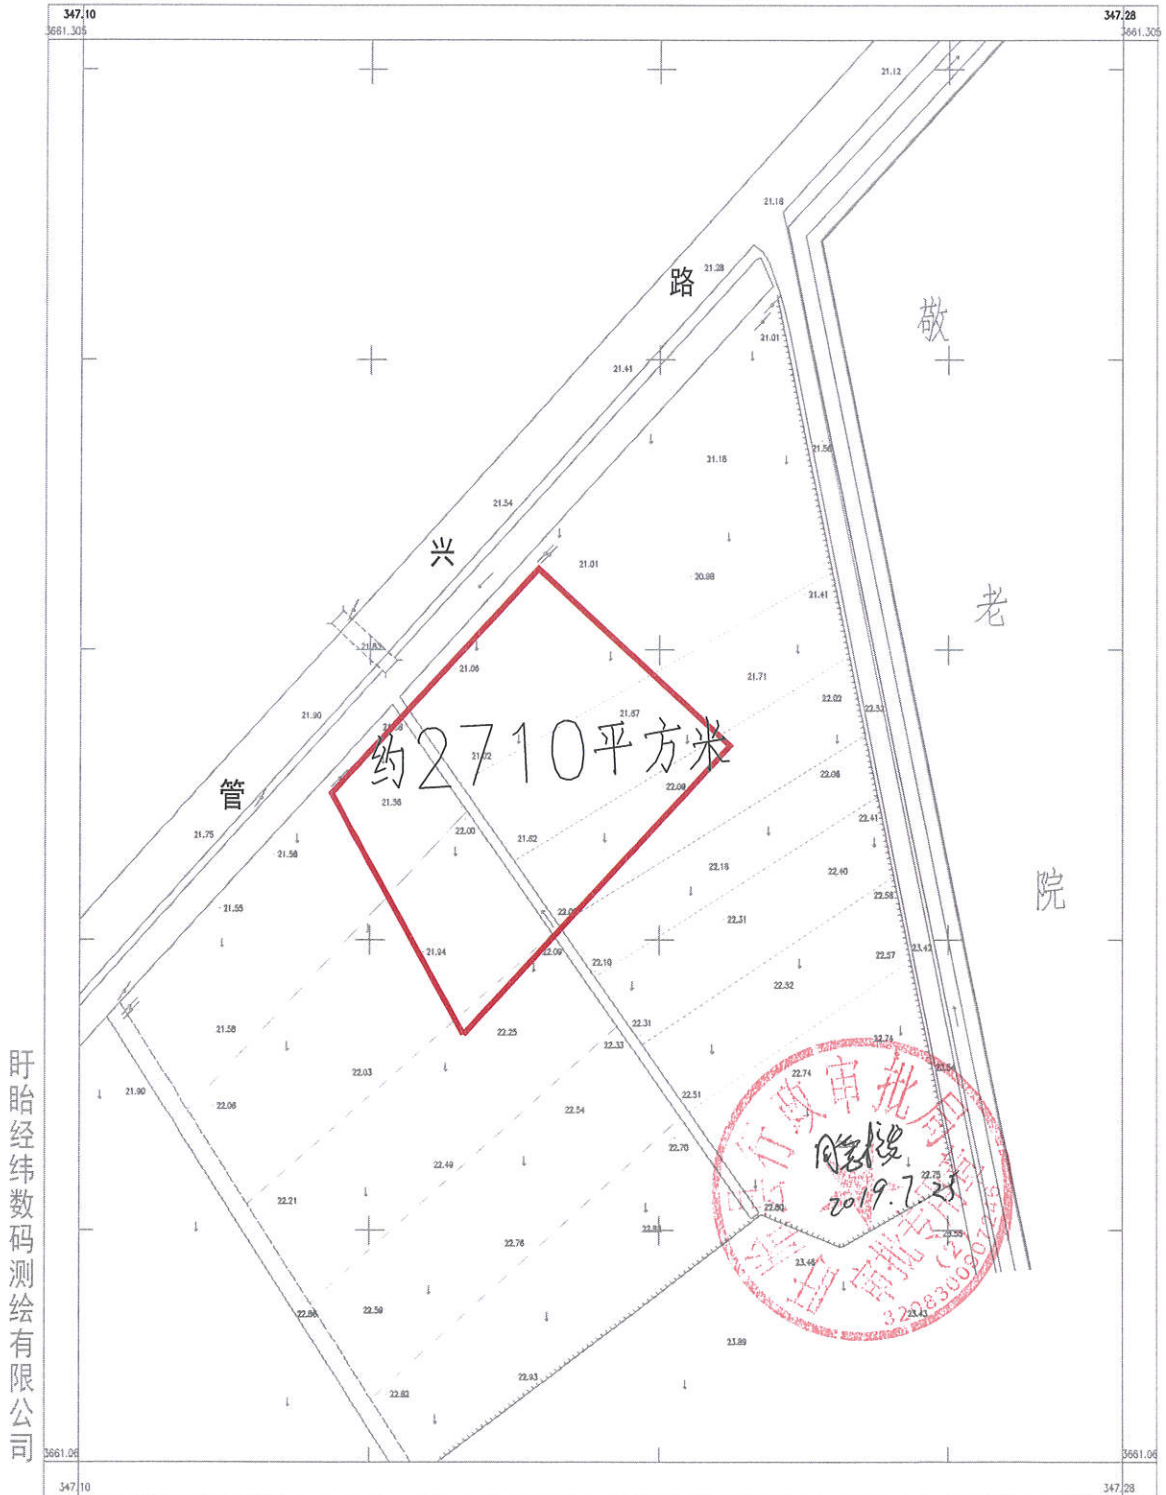

盱眙经纬数码测绘有限公司

2017年11月数字化制
 2000国家坐标系?中央子午线120度
 1985国家高程基准
 2007年版式

1:500

测量员?
 绘 员?
 检查员?