



项目编号: 淮规条字[2018]第5-60号

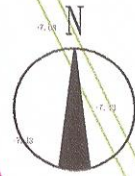

比例尺: 1: 2500

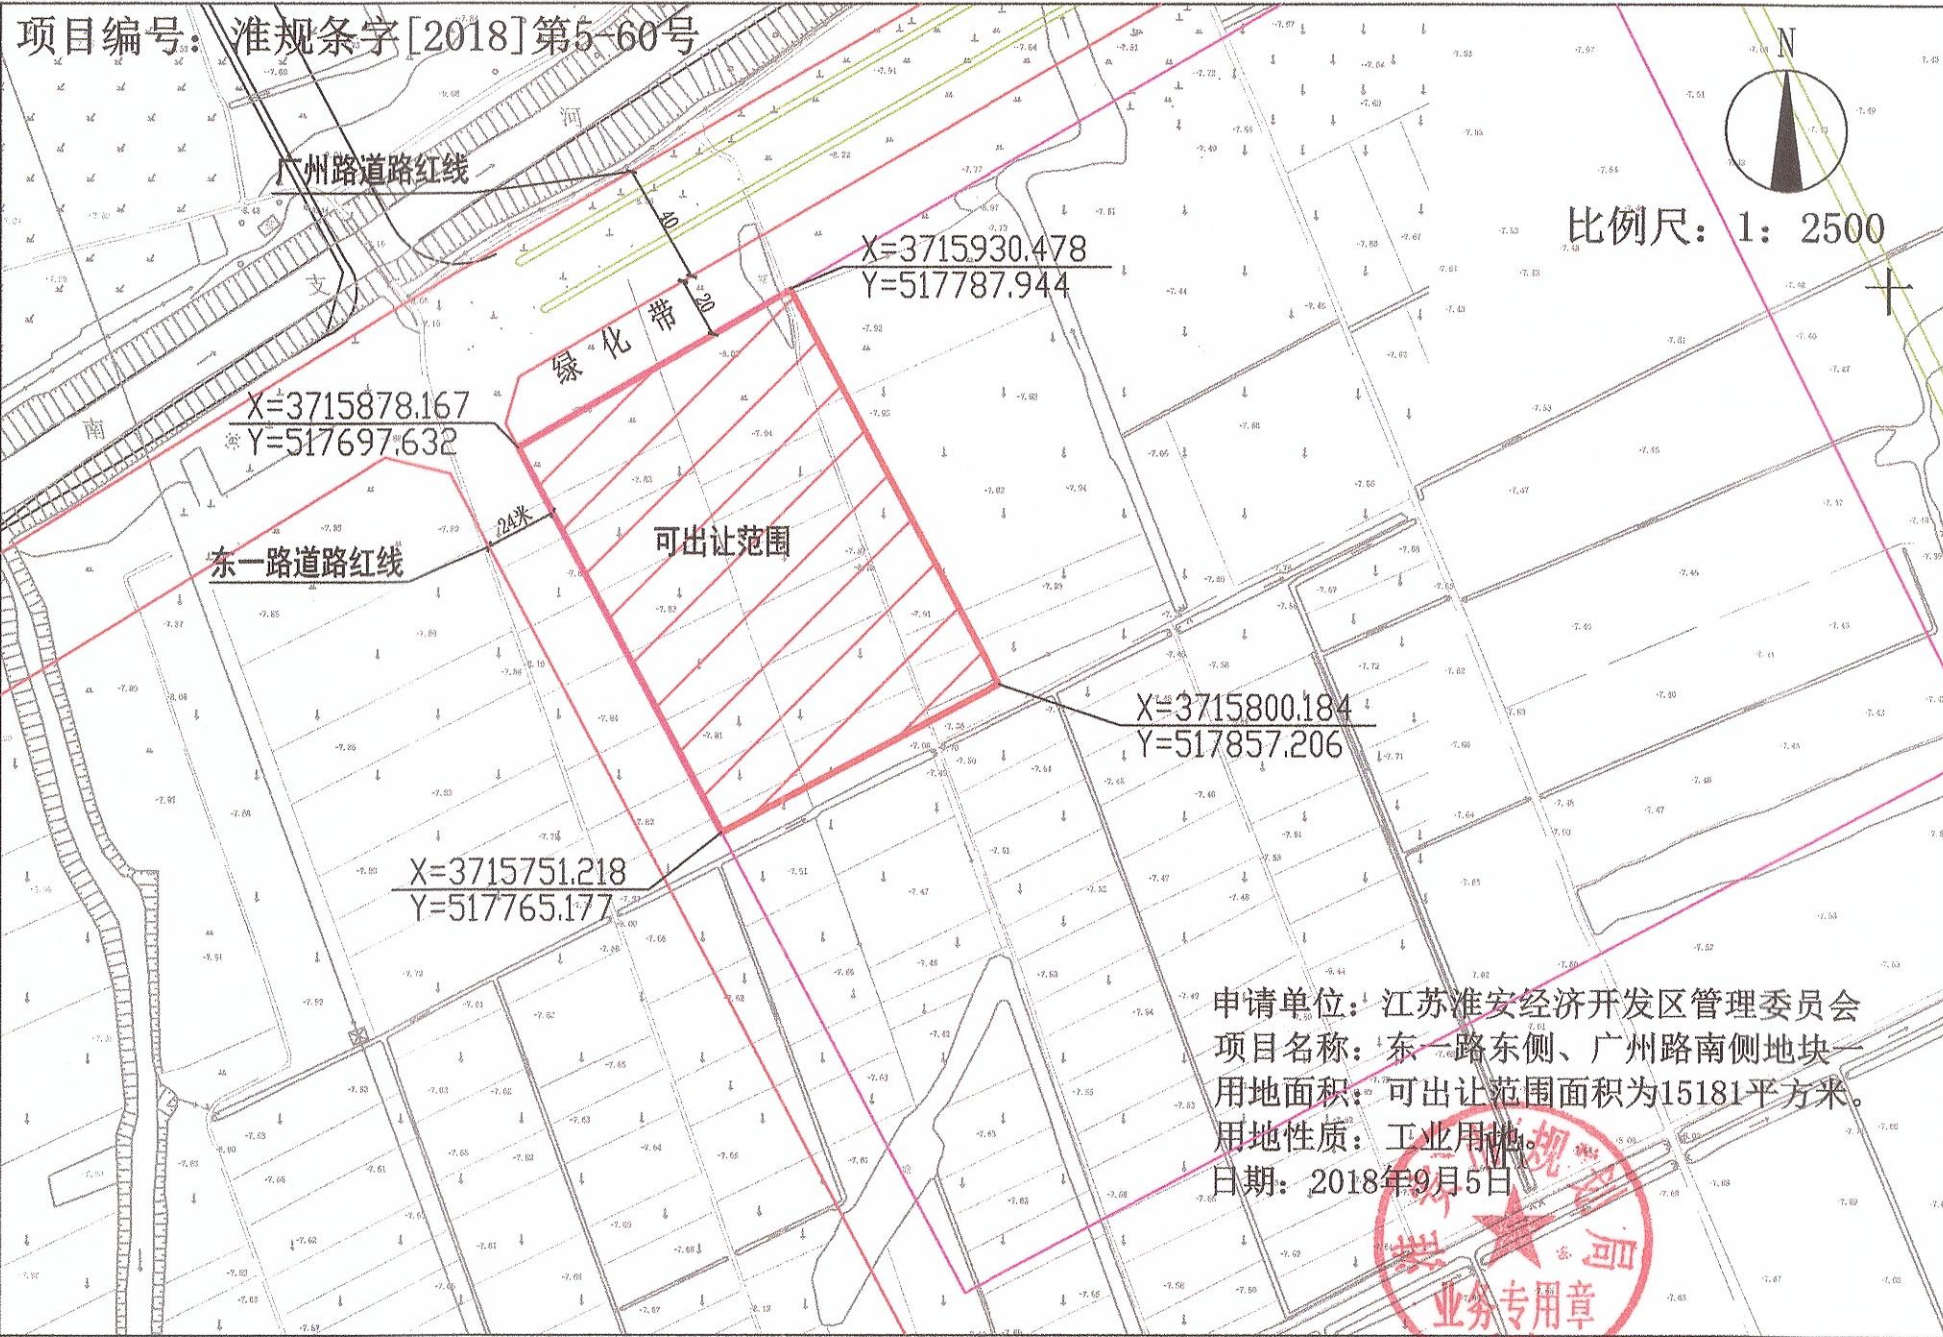

申请单位: 江苏淮安经济开发区管理委员会  
 项目名称: 东一路东侧、广州路南侧地块  
 用地面积: 可出让范围面积为15181平方米。  
 用地性质: 工业用地。  
 日期: 2018年9月5日

