


项目编号：淮规条字[2019]第7-40号

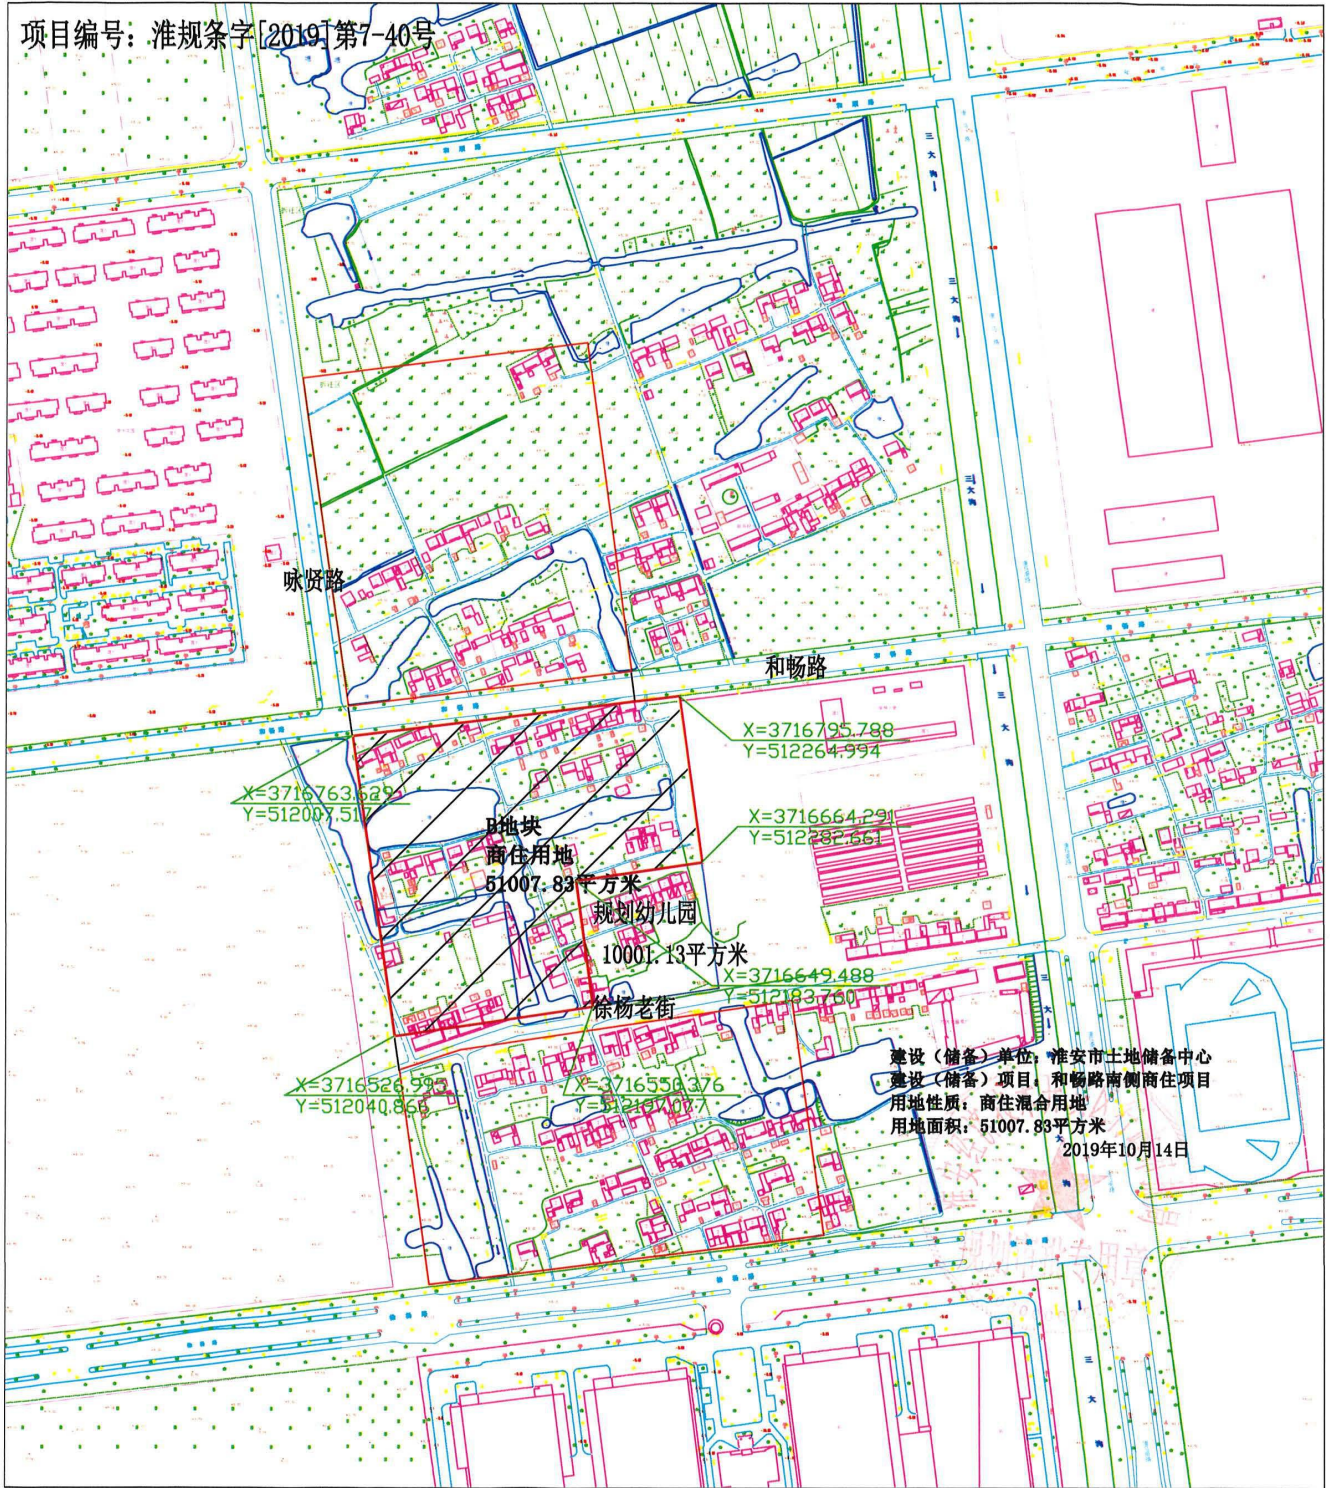

X=3716763.629  
Y=512007.51

X=3716795.788  
Y=512264.994

X=3716664.291  
Y=512237.661

X=3716649.488  
Y=512183.760

X=3716528.985  
Y=512040.866

X=3716550.376  
Y=512071.077

建设(储备)单位：淮南市土地储备中心  
建设(储备)项目：和畅路南侧商住项目  
用地性质：商住混合用地  
用地面积：51007.83平方米  
2019年10月14日