



项目编号：淮规条字[2017]第8008号

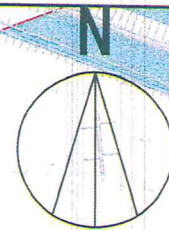

比例尺：0 50 100 (单位：米)

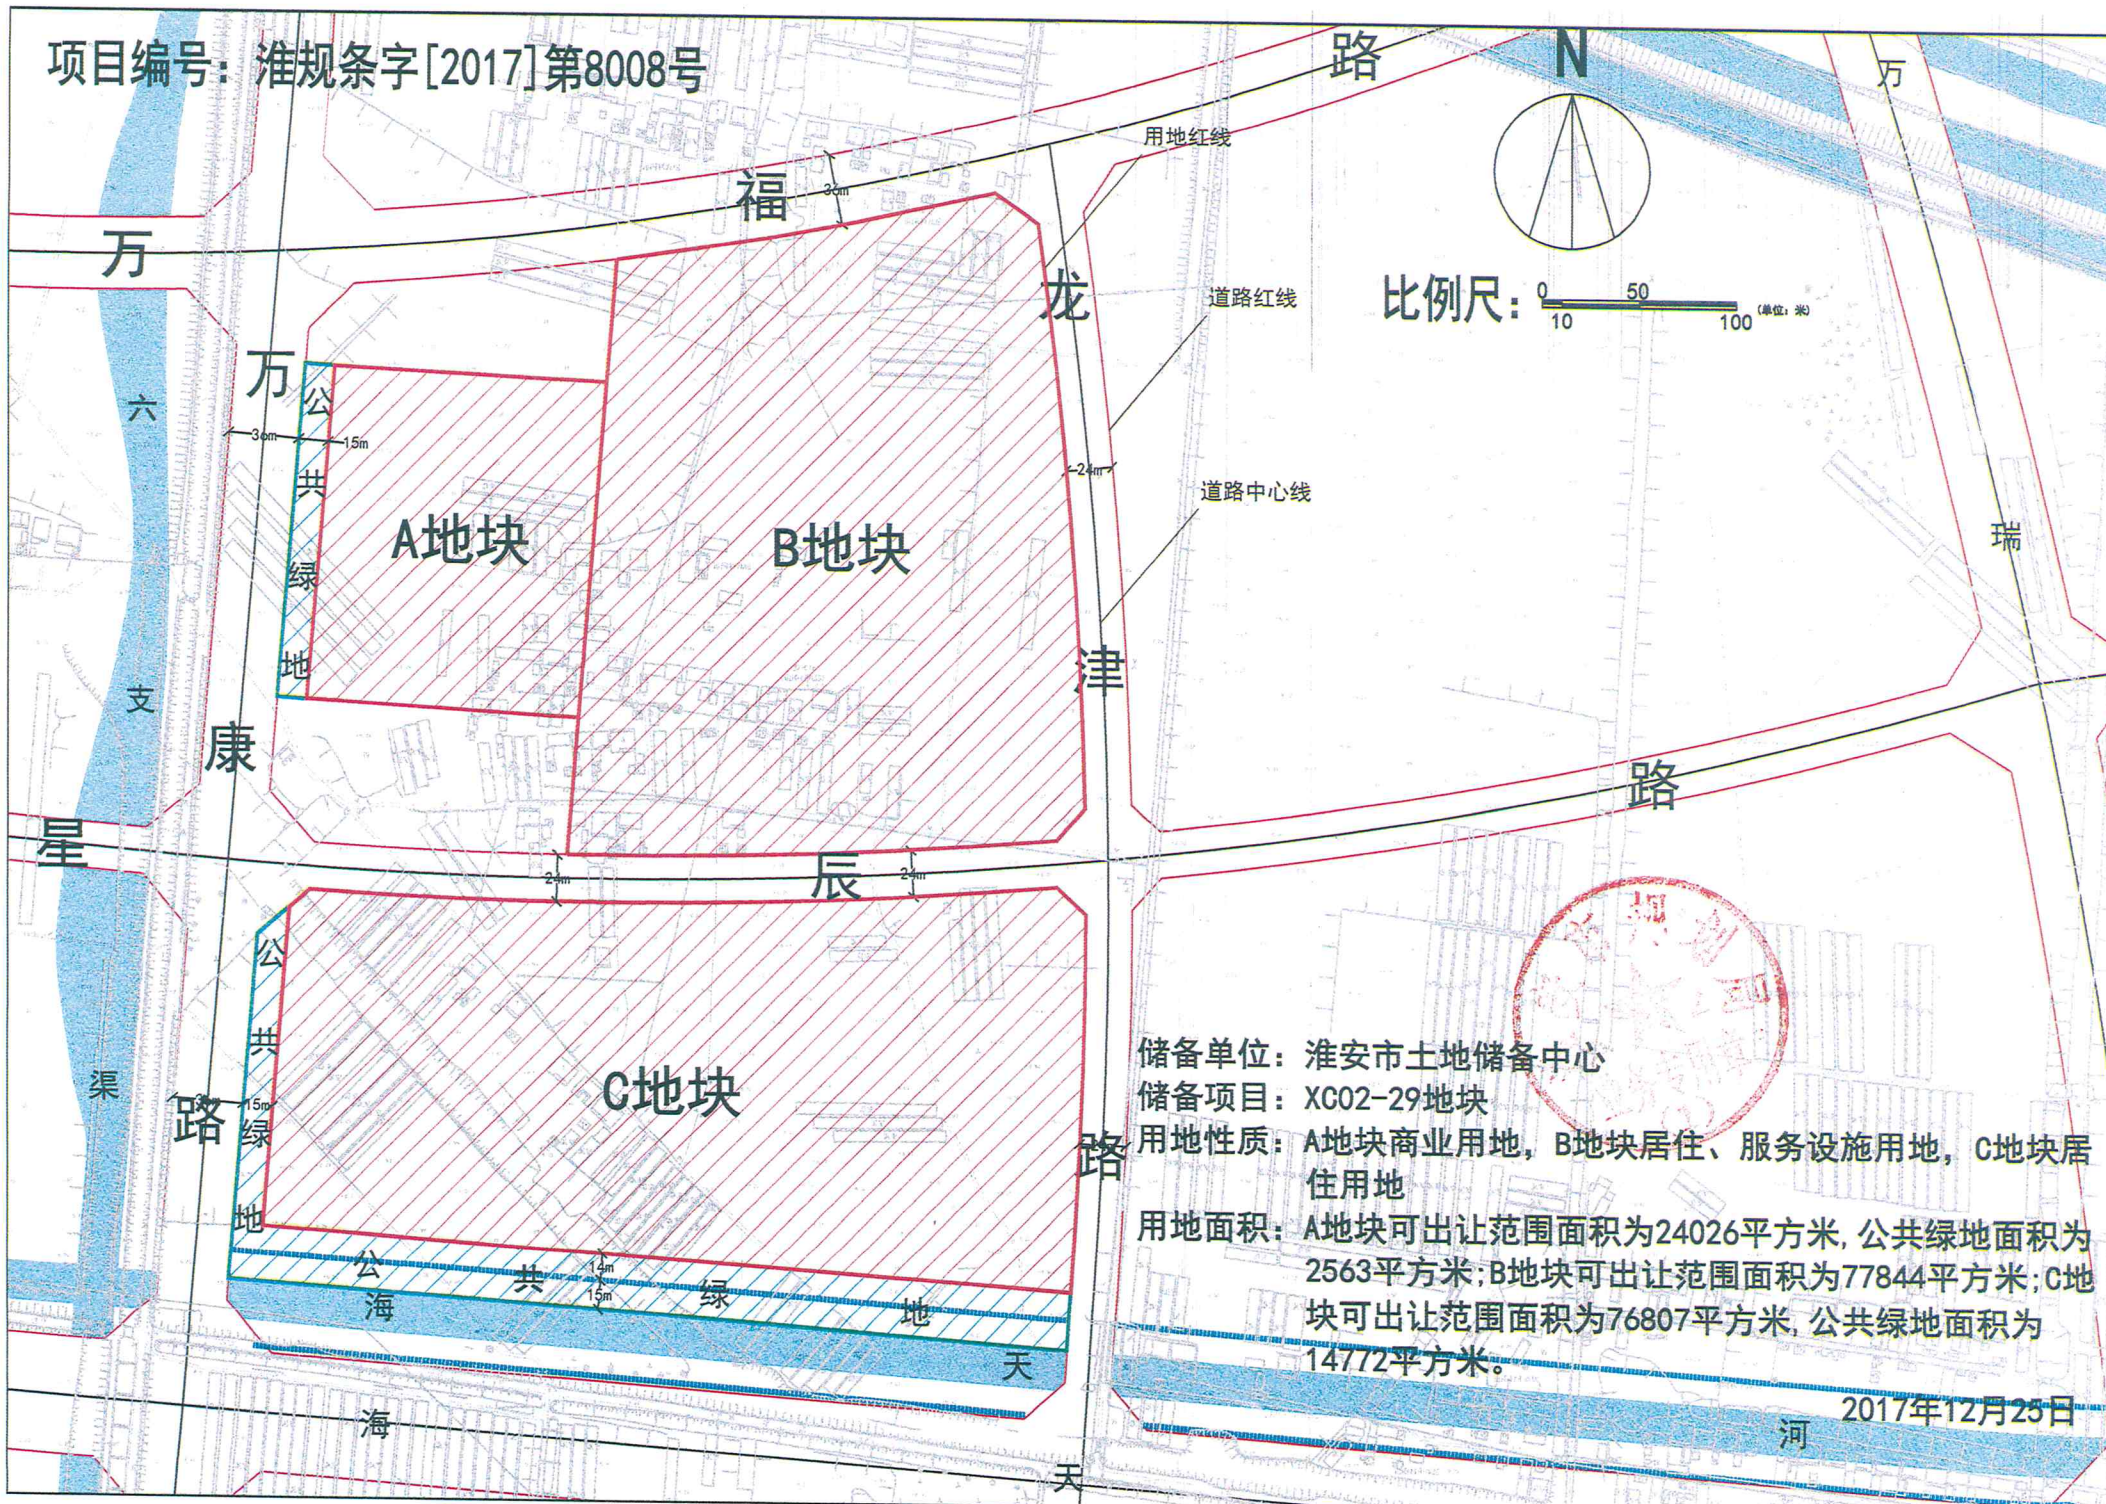


储备单位：淮安市土地储备中心

储备项目：XC02-29地块

用地性质：A地块商业用地，B地块居住、服务设施用地，C地块居住用地

用地面积：A地块可出让范围面积为24026平方米，公共绿地面积为2563平方米；B地块可出让范围面积为77844平方米；C地块可出让范围面积为76807平方米，公共绿地面积为14772平方米。

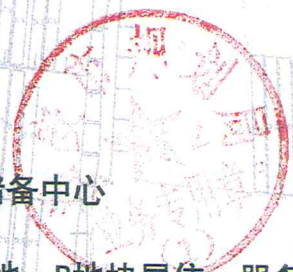

2017年12月25日