


规划条件附图编号：淮规条（2019）5-2号

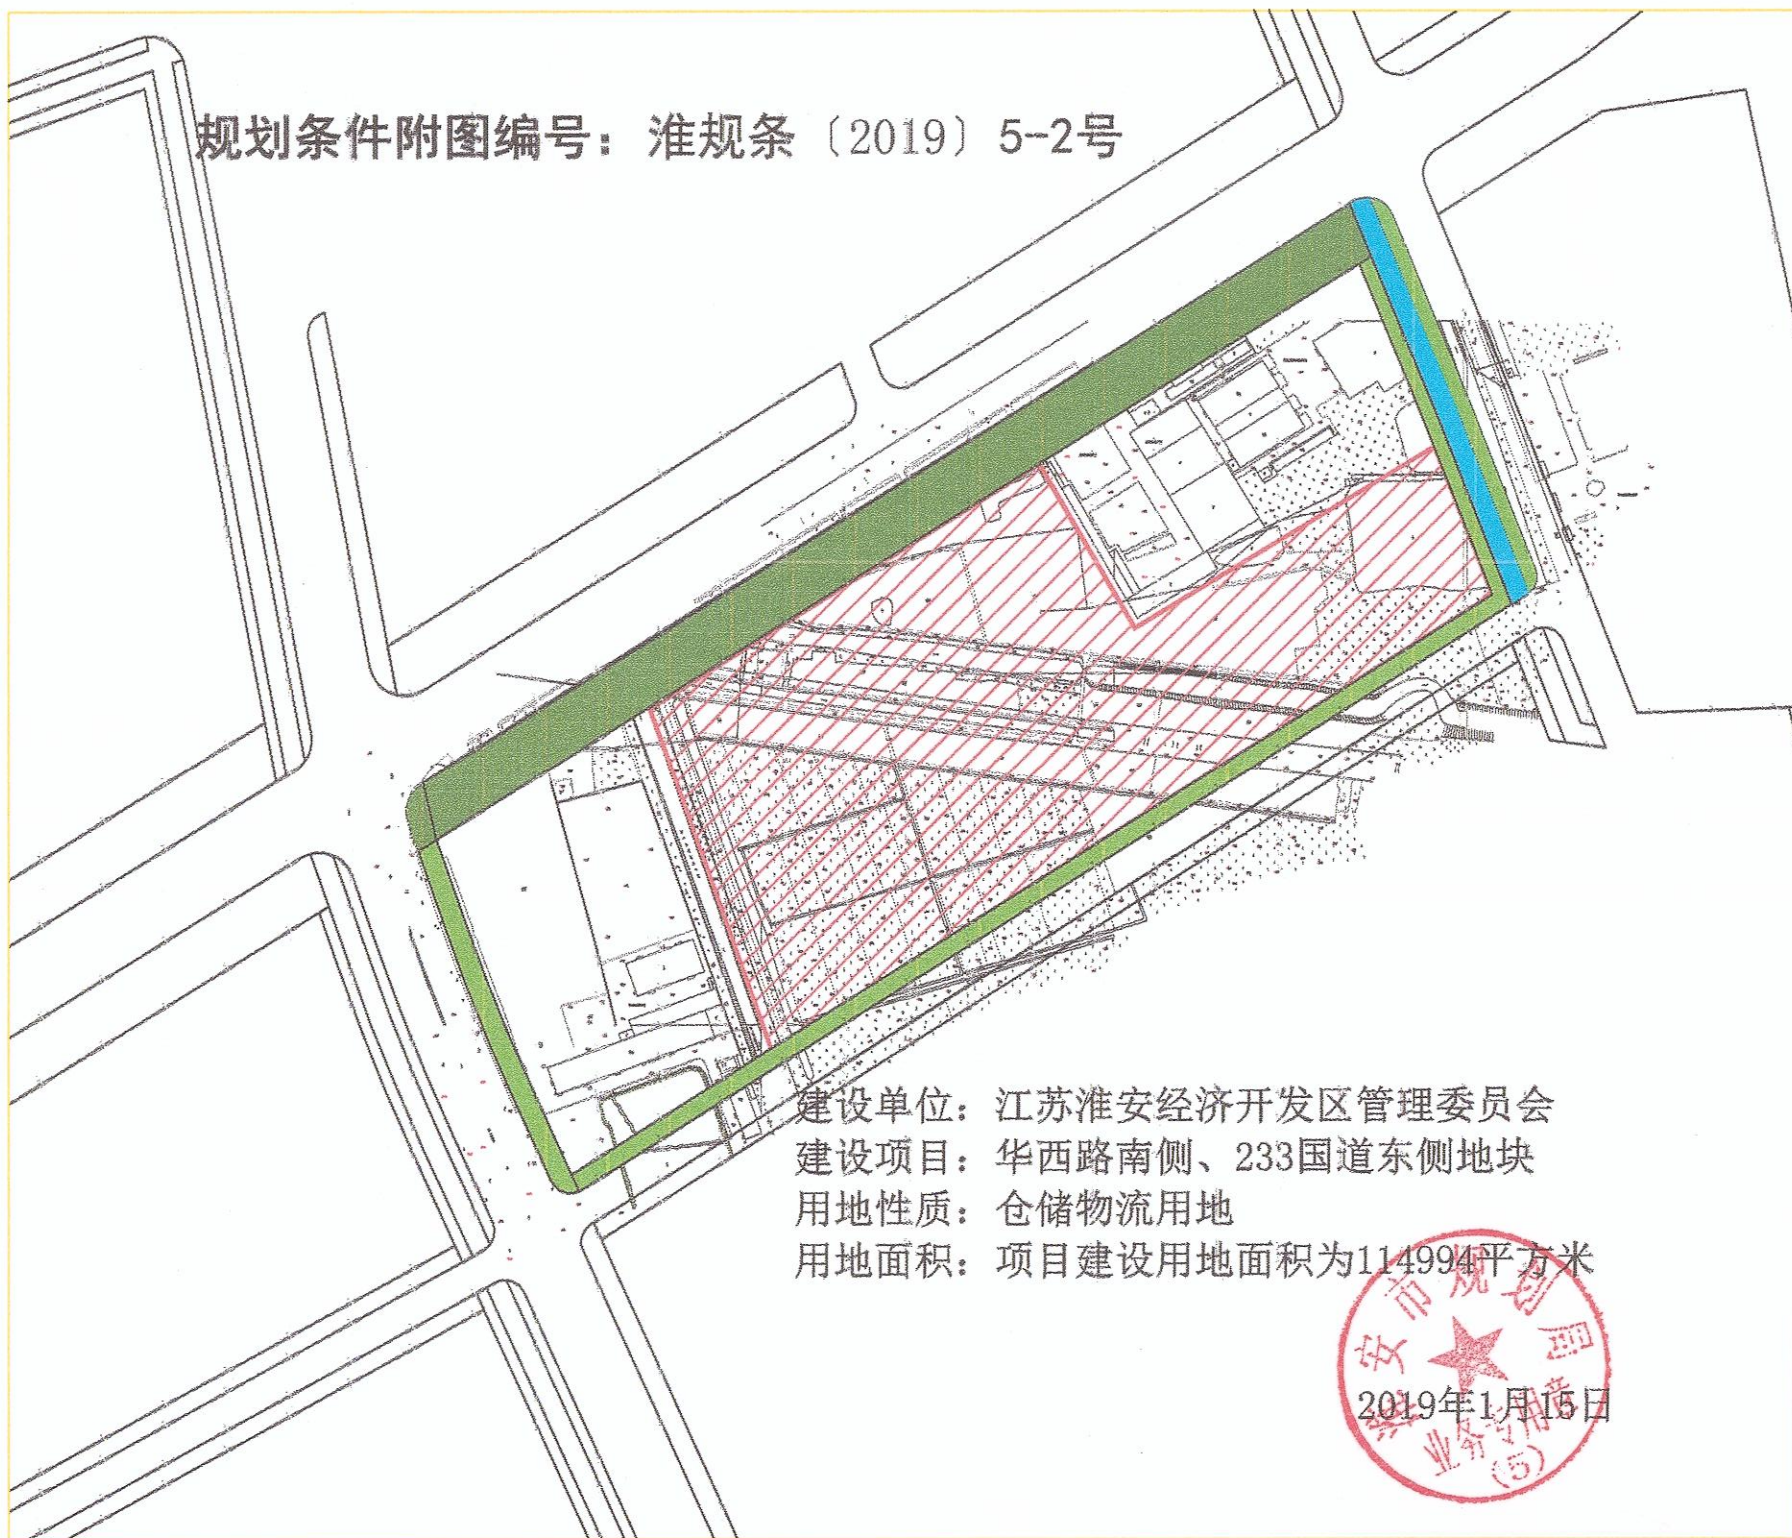

建设单位：江苏淮安经济开发区管理委员会
建设项目：华西路南侧、233国道东侧地块
用地性质：仓储物流用地
用地面积：项目建设用地面积为114994平方米

