




陈 (用... 322M<sup>2</sup>)

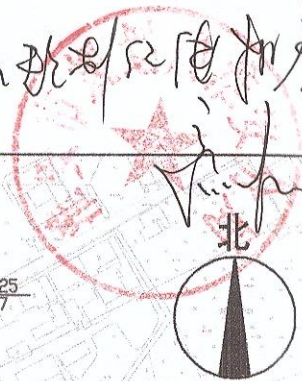

13/16

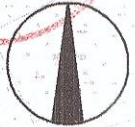

比例尺: 1:2500

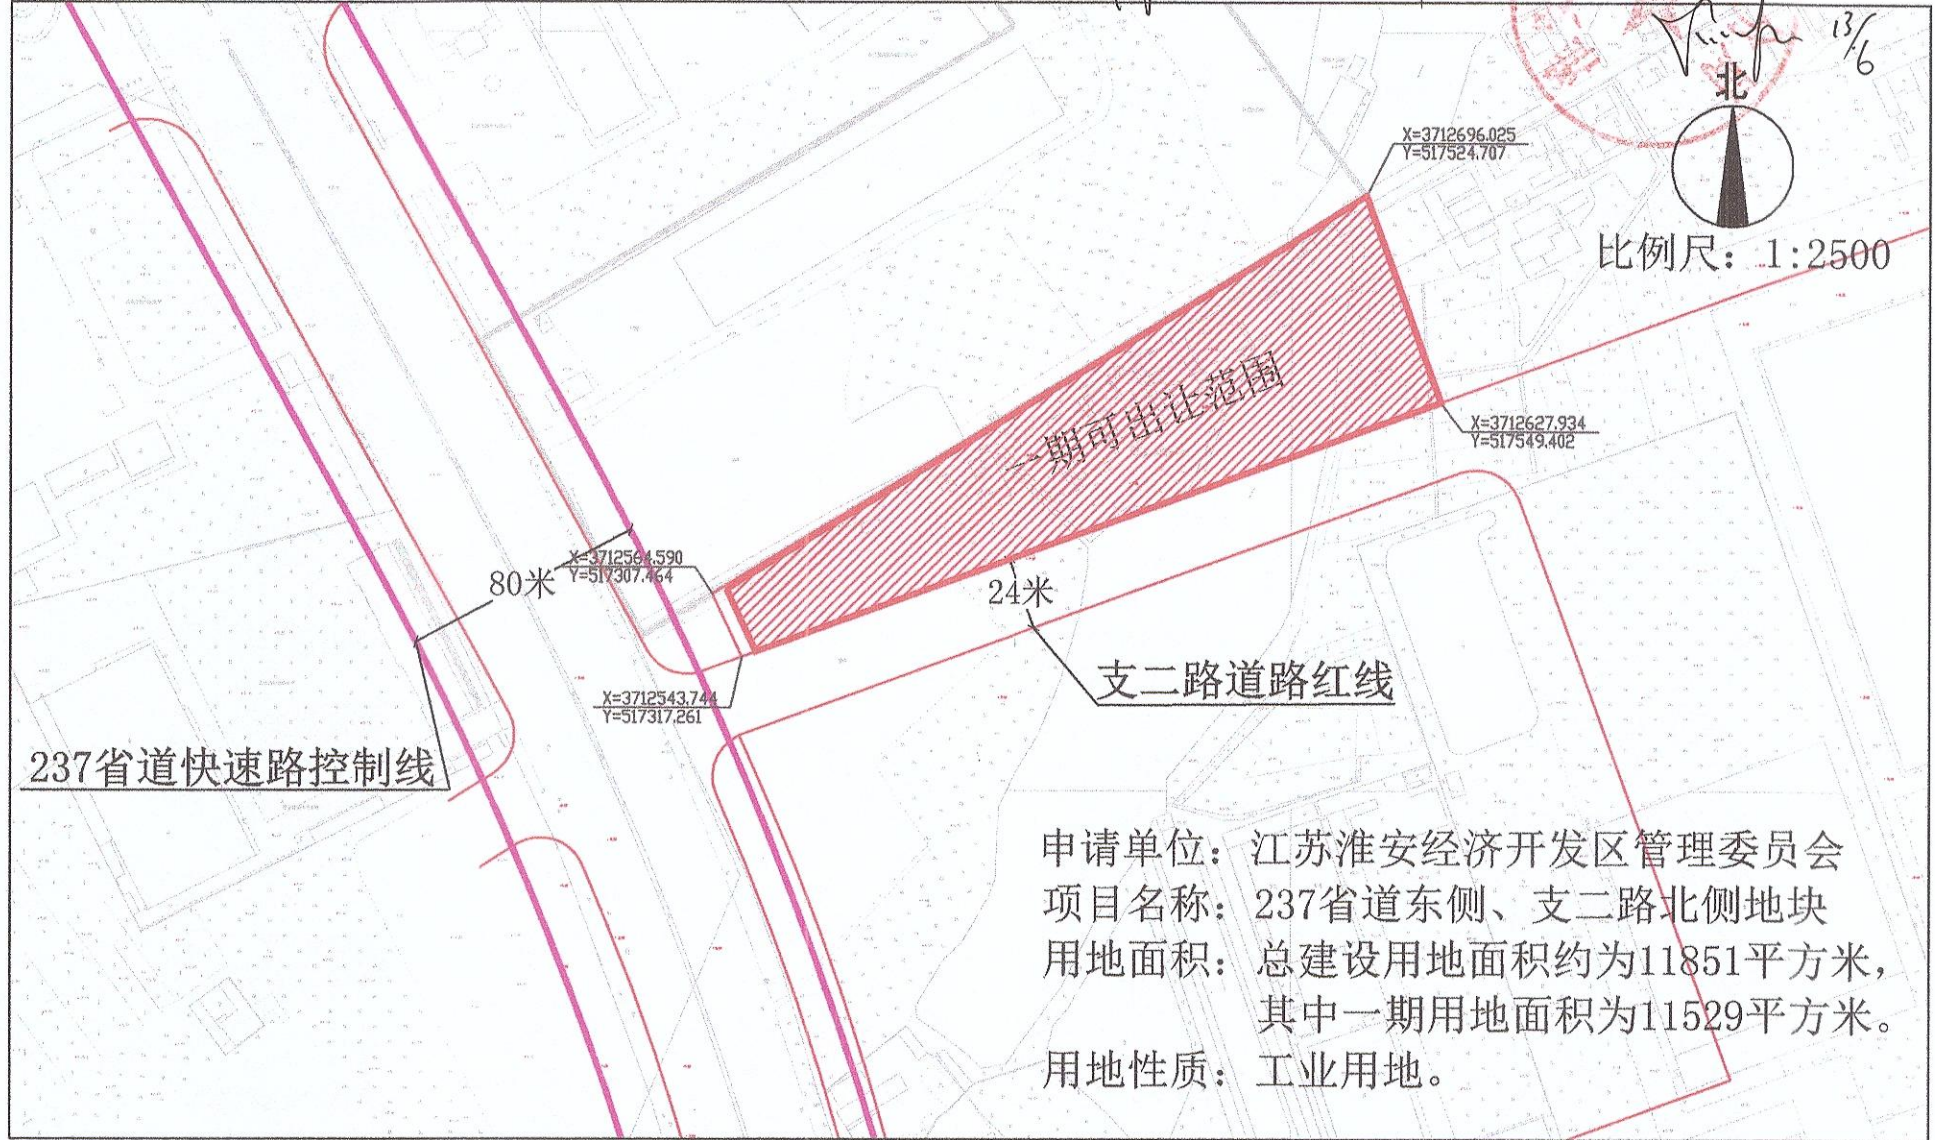

申请单位: 江苏淮安经济开发区管理委员会  
项目名称: 237省道东侧、支二路北侧地块  
用地面积: 总建设用地面积约为11851平方米, 其中一期用地面积为11529平方米。  
用地性质: 工业用地。