


# 淮白然资条字〔2019〕第14-26号

巢湖路 (东一道80m)

创新路(40m)

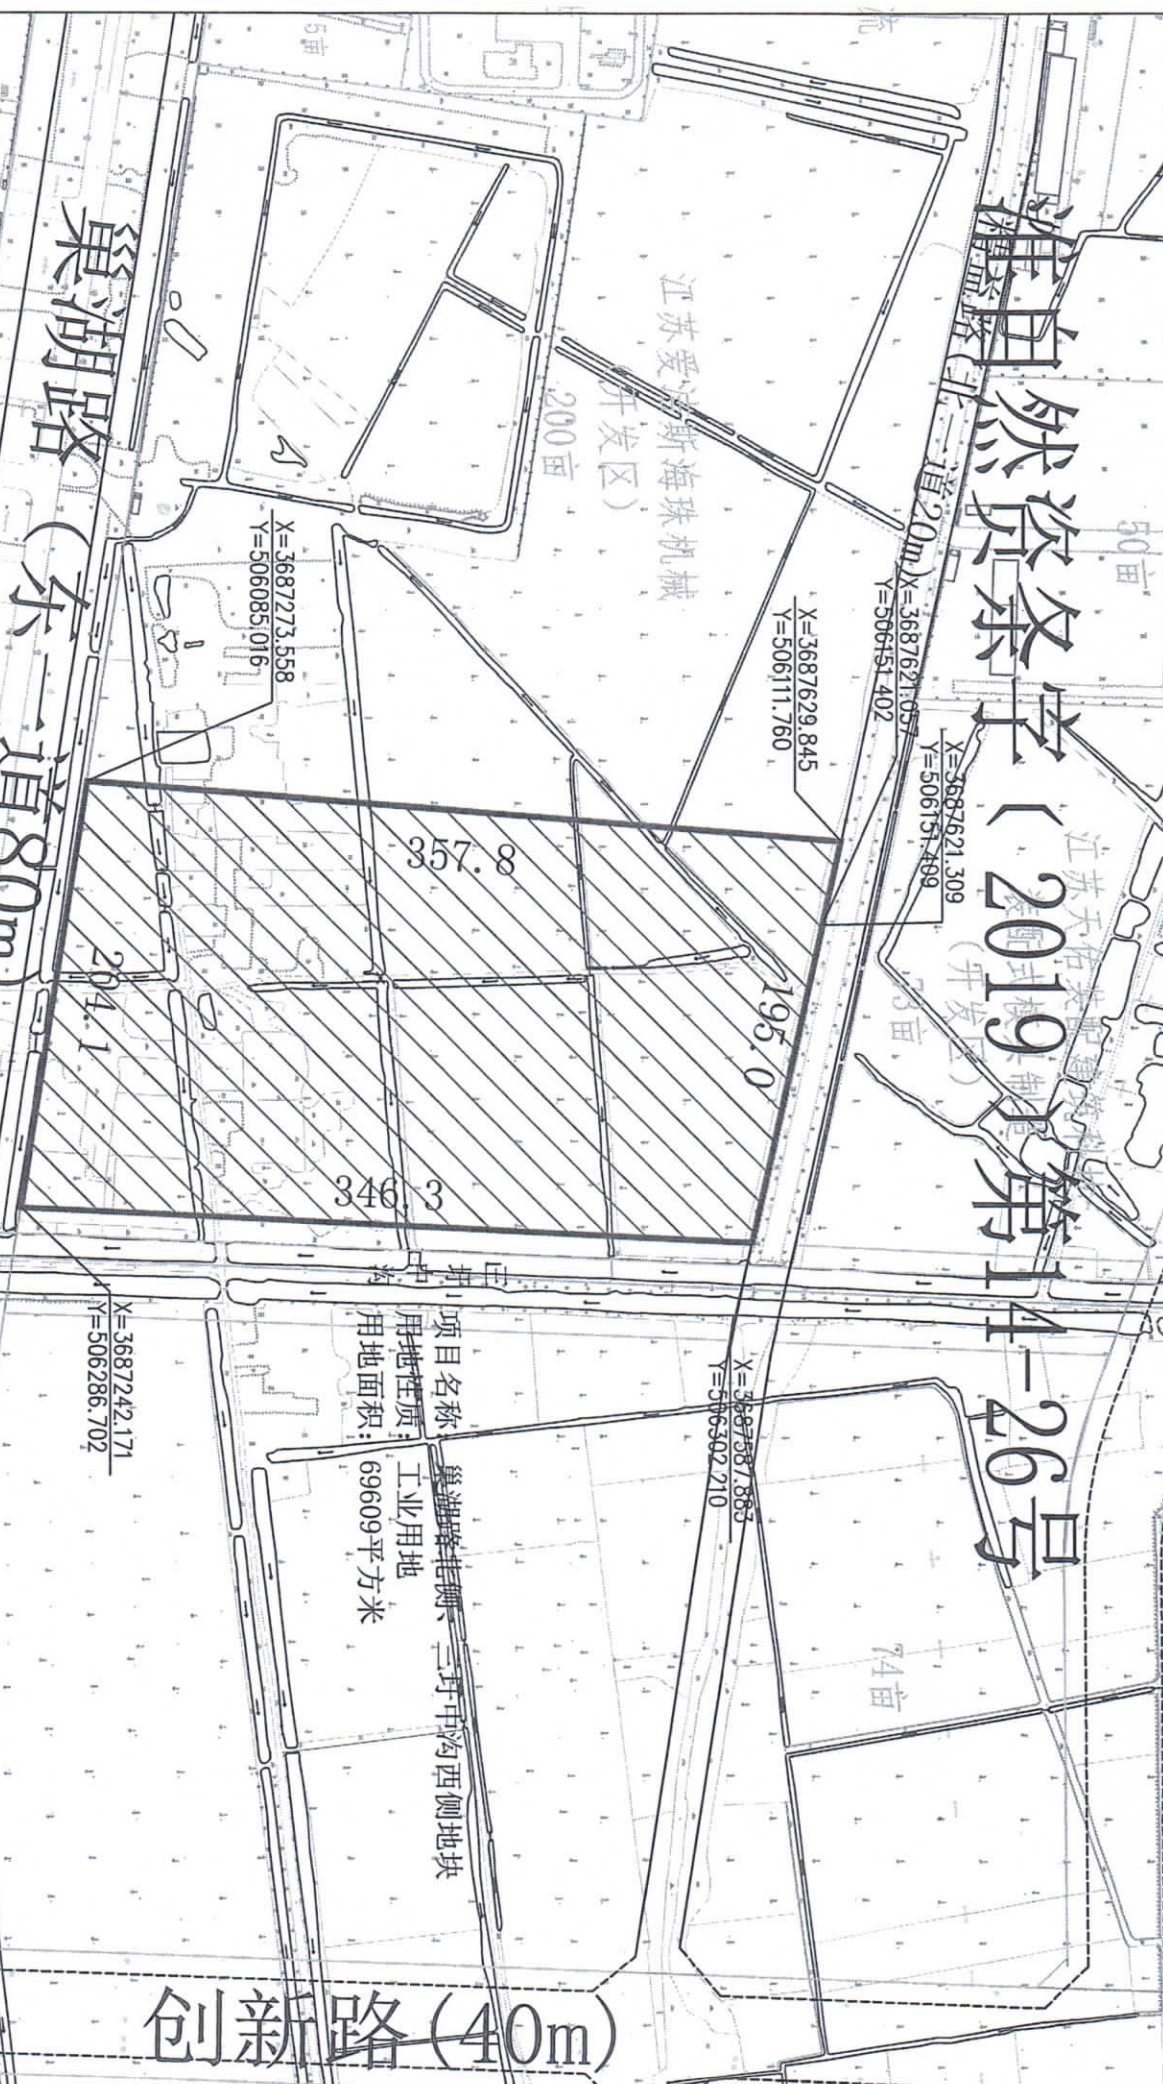

项目名称: 巢湖路东侧、三圩中沟西侧地块  
 用地性质: 工业用地  
 用地面积: 69609平方米

2019年7月30日

