



规划条件附图编号：淮自然资条字（2019）5-18-2号

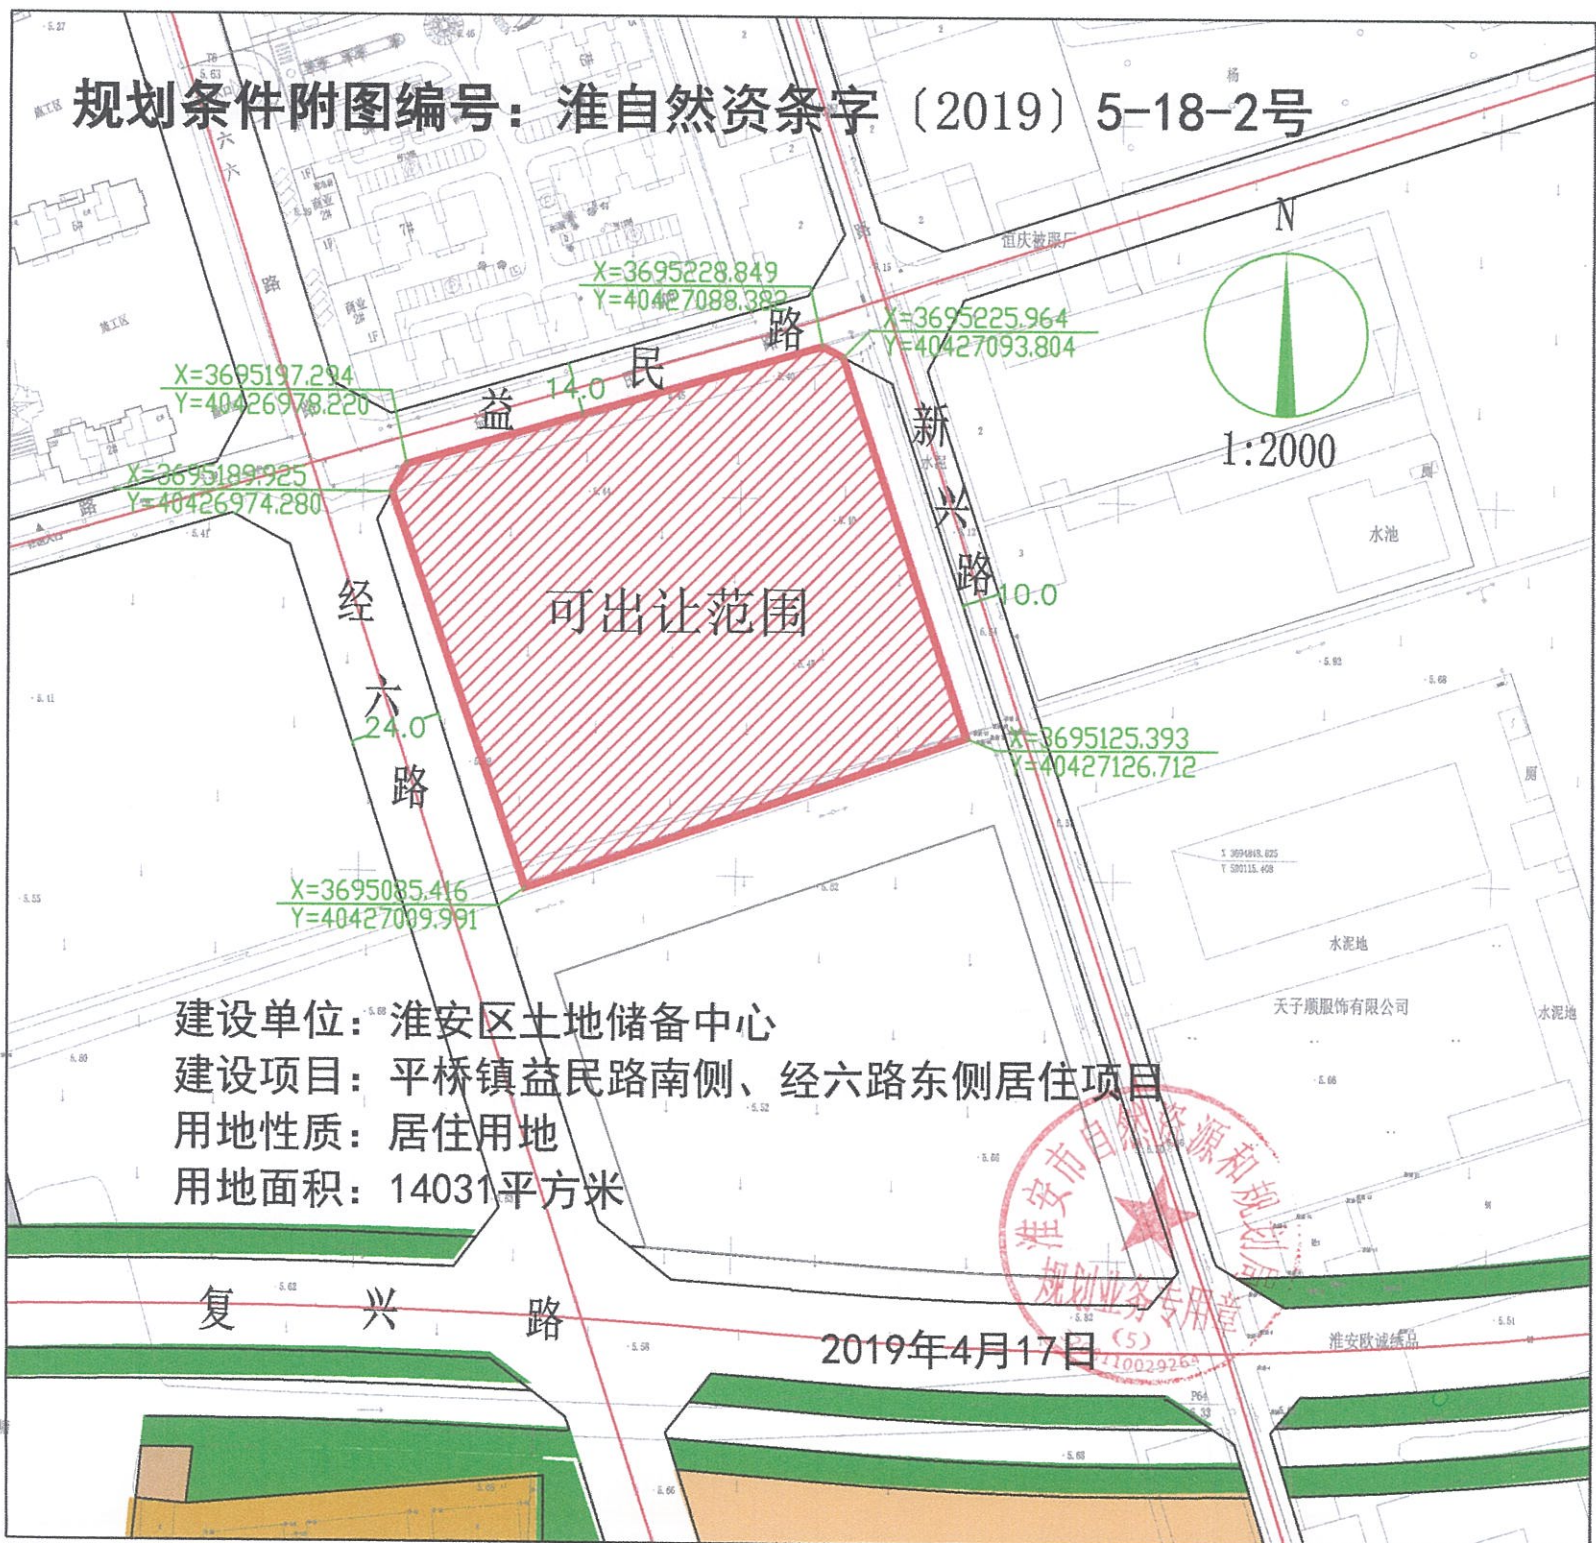

建设单位：淮安区土地储备中心
建设项目：平桥镇益民路南侧、经六路东侧居住项目
用地性质：居住用地
用地面积：14031平方米

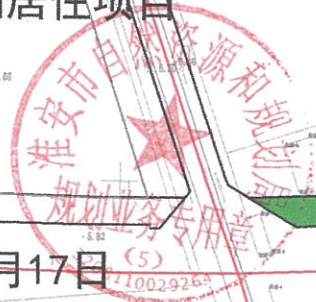

2019年4月17日