


规划条件附图

淮自然资条字[2019]第6-49号

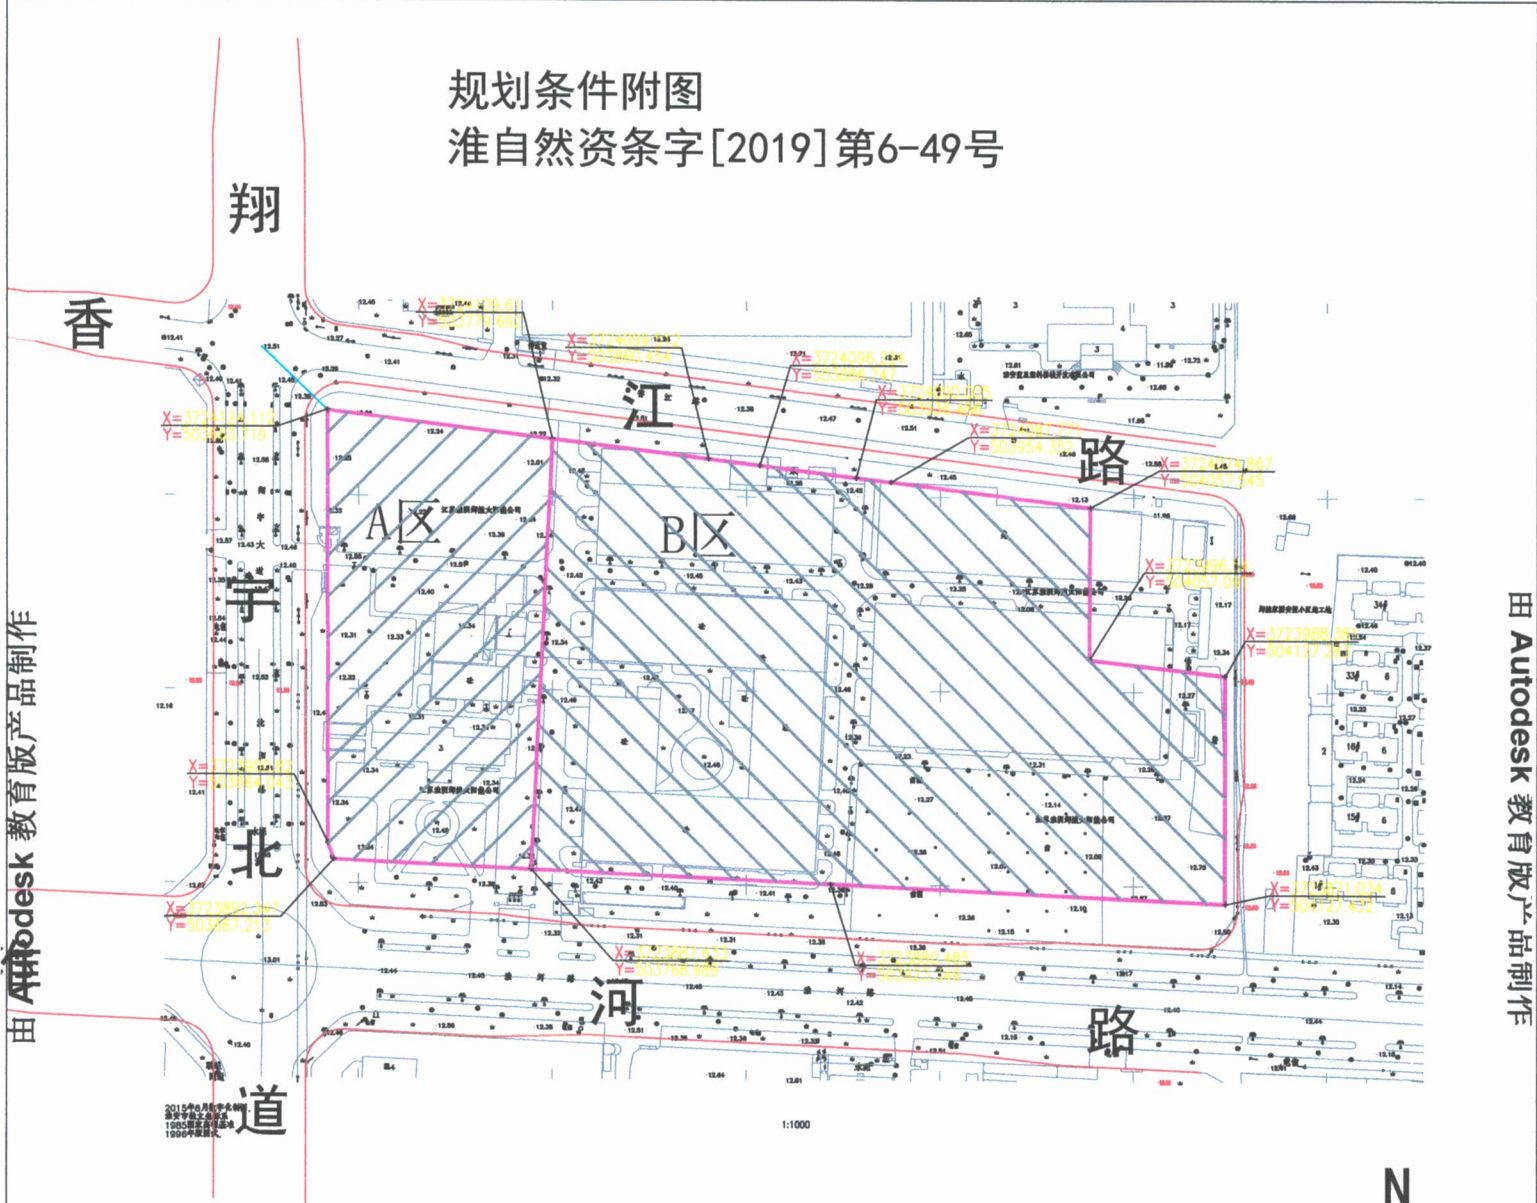

由 Autodesk 教育版产品制作

由 Autodesk 教育版产品制作

储备单位：淮安市土地储备中心
 用地位置：香江路南侧、翔宇北道东侧
 用地性质：A区：商业、商务用地（商务面积占地上总建筑面积的比例不超过10%），B区：居住用地
 用地面积：93398平方米（A区：25088平方米，B区：68310平方米）

2019年7月19日



比例尺：1:4000