


淮规条字[2018]第7-13号

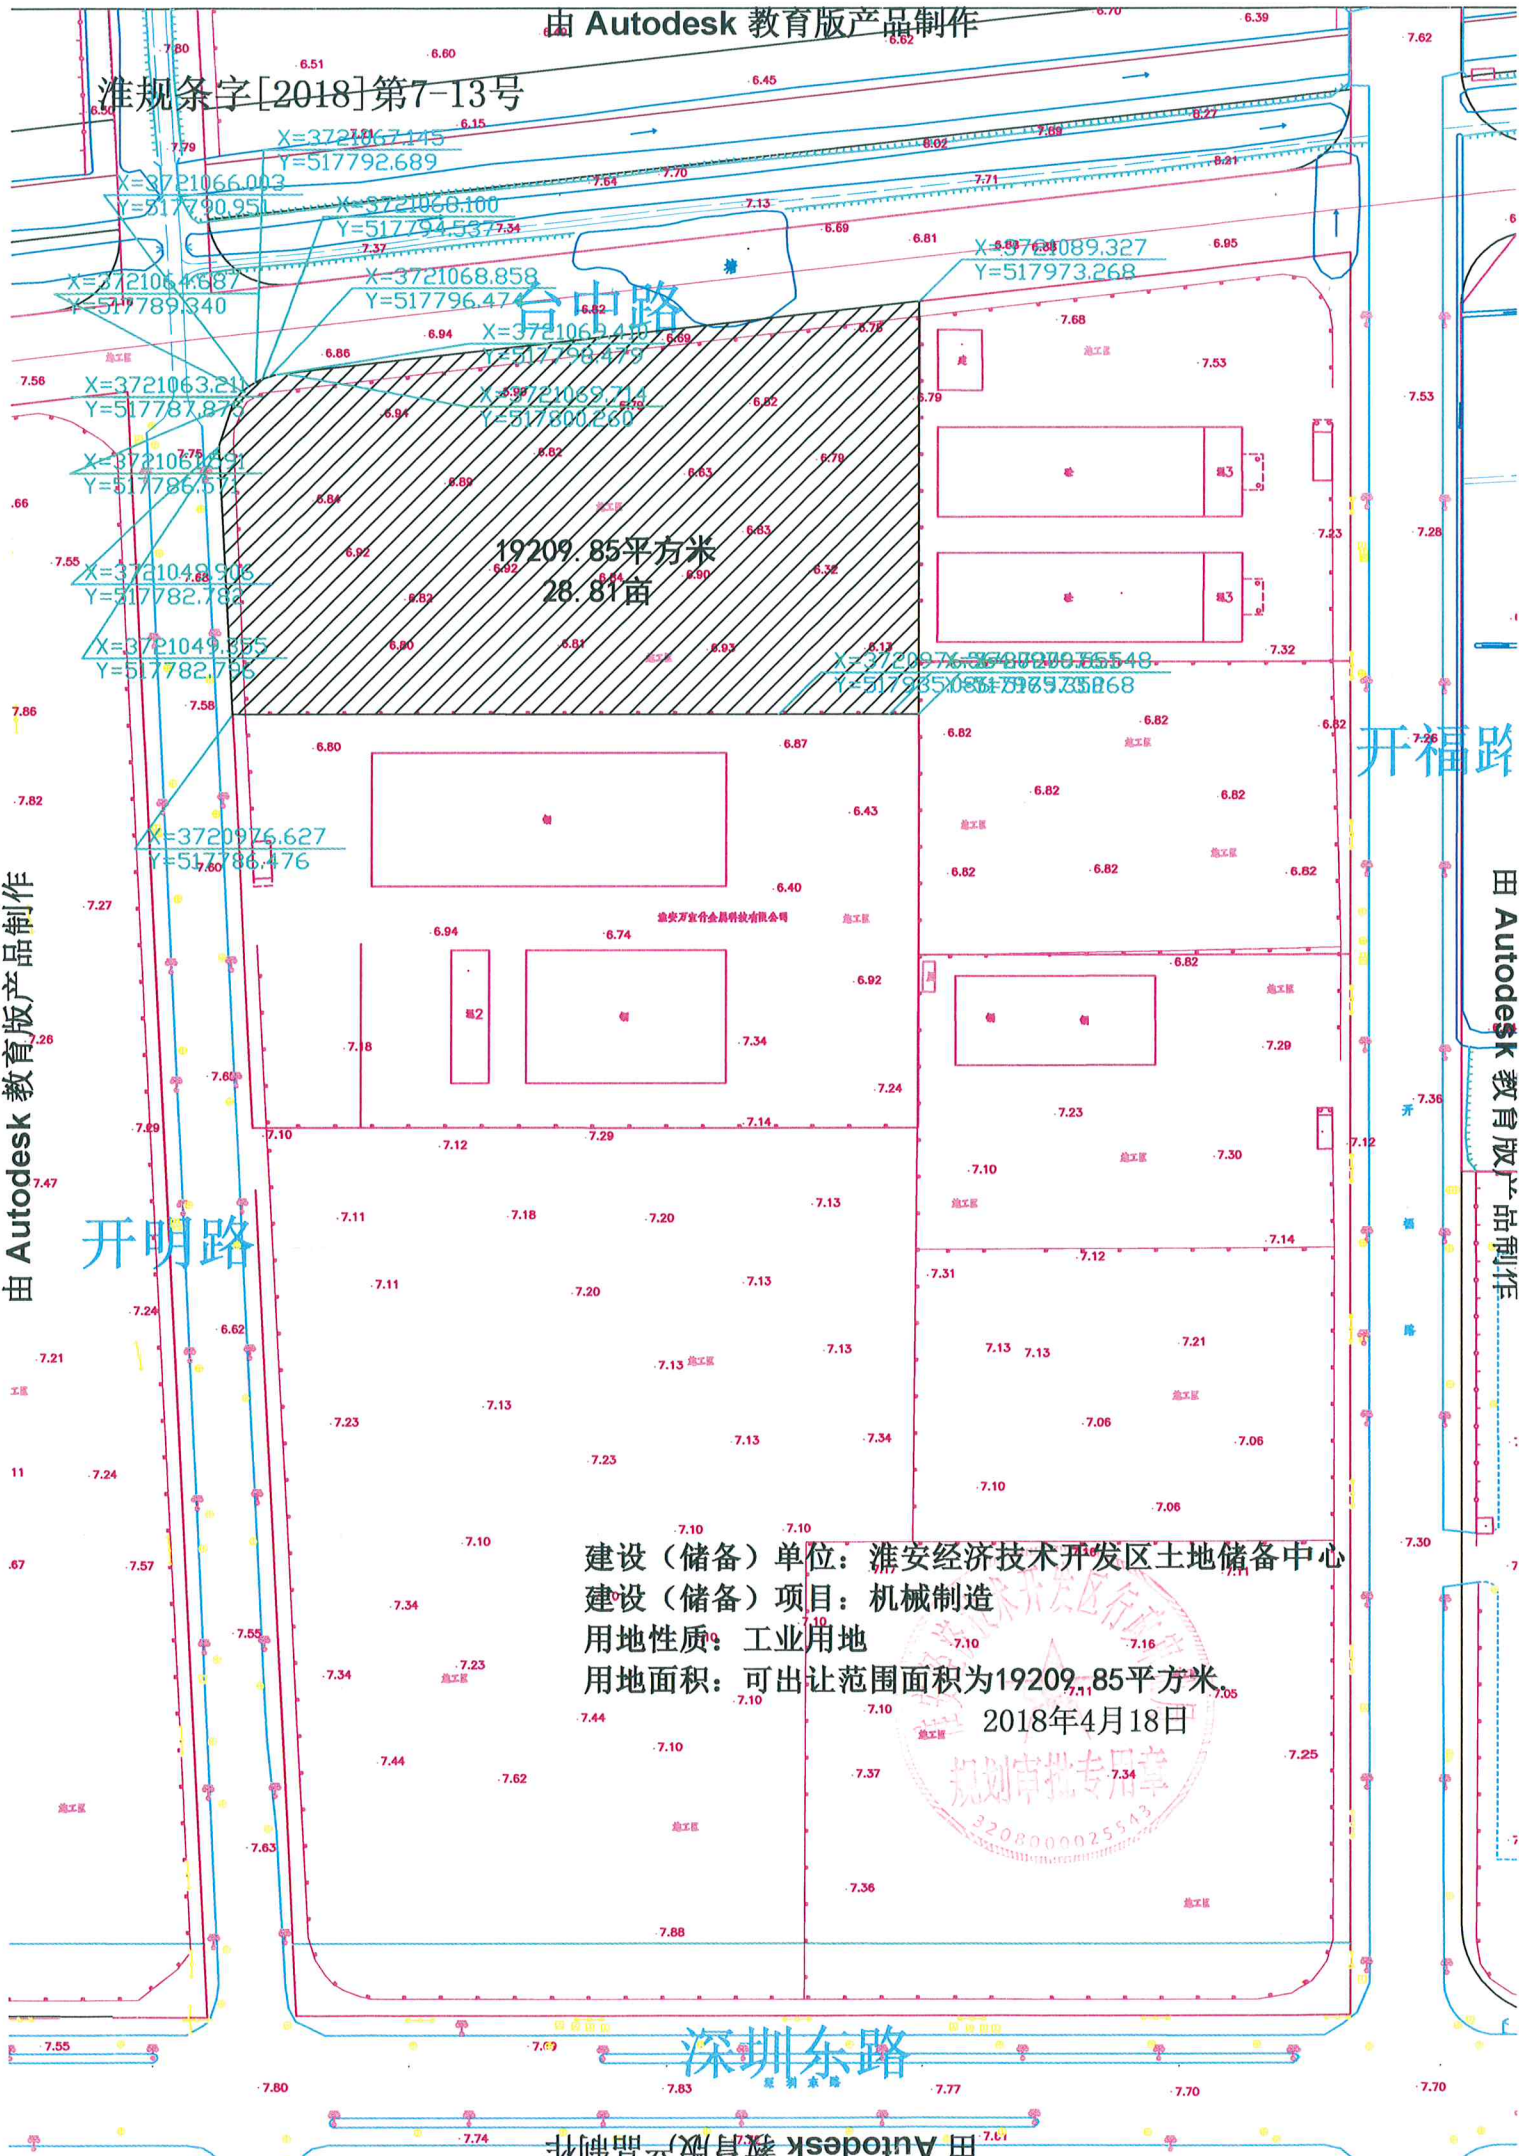

19209.85平方米  
28.81亩

建设(储备)单位: 淮安经济技术开发区土地储备中心  
 建设(储备)项目: 机械制造  
 用地性质: 工业用地  
 用地面积: 可出让范围面积为19209.85平方米

2018年4月18日

规划审批专用章

3208000025543

深圳东路