
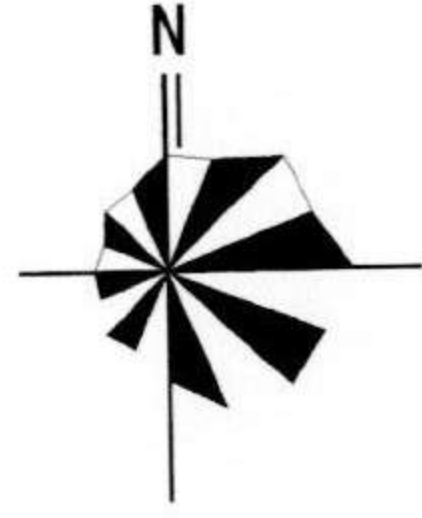


新 7.1

规划条件附图

淮自然资条字[2019]第6-26号

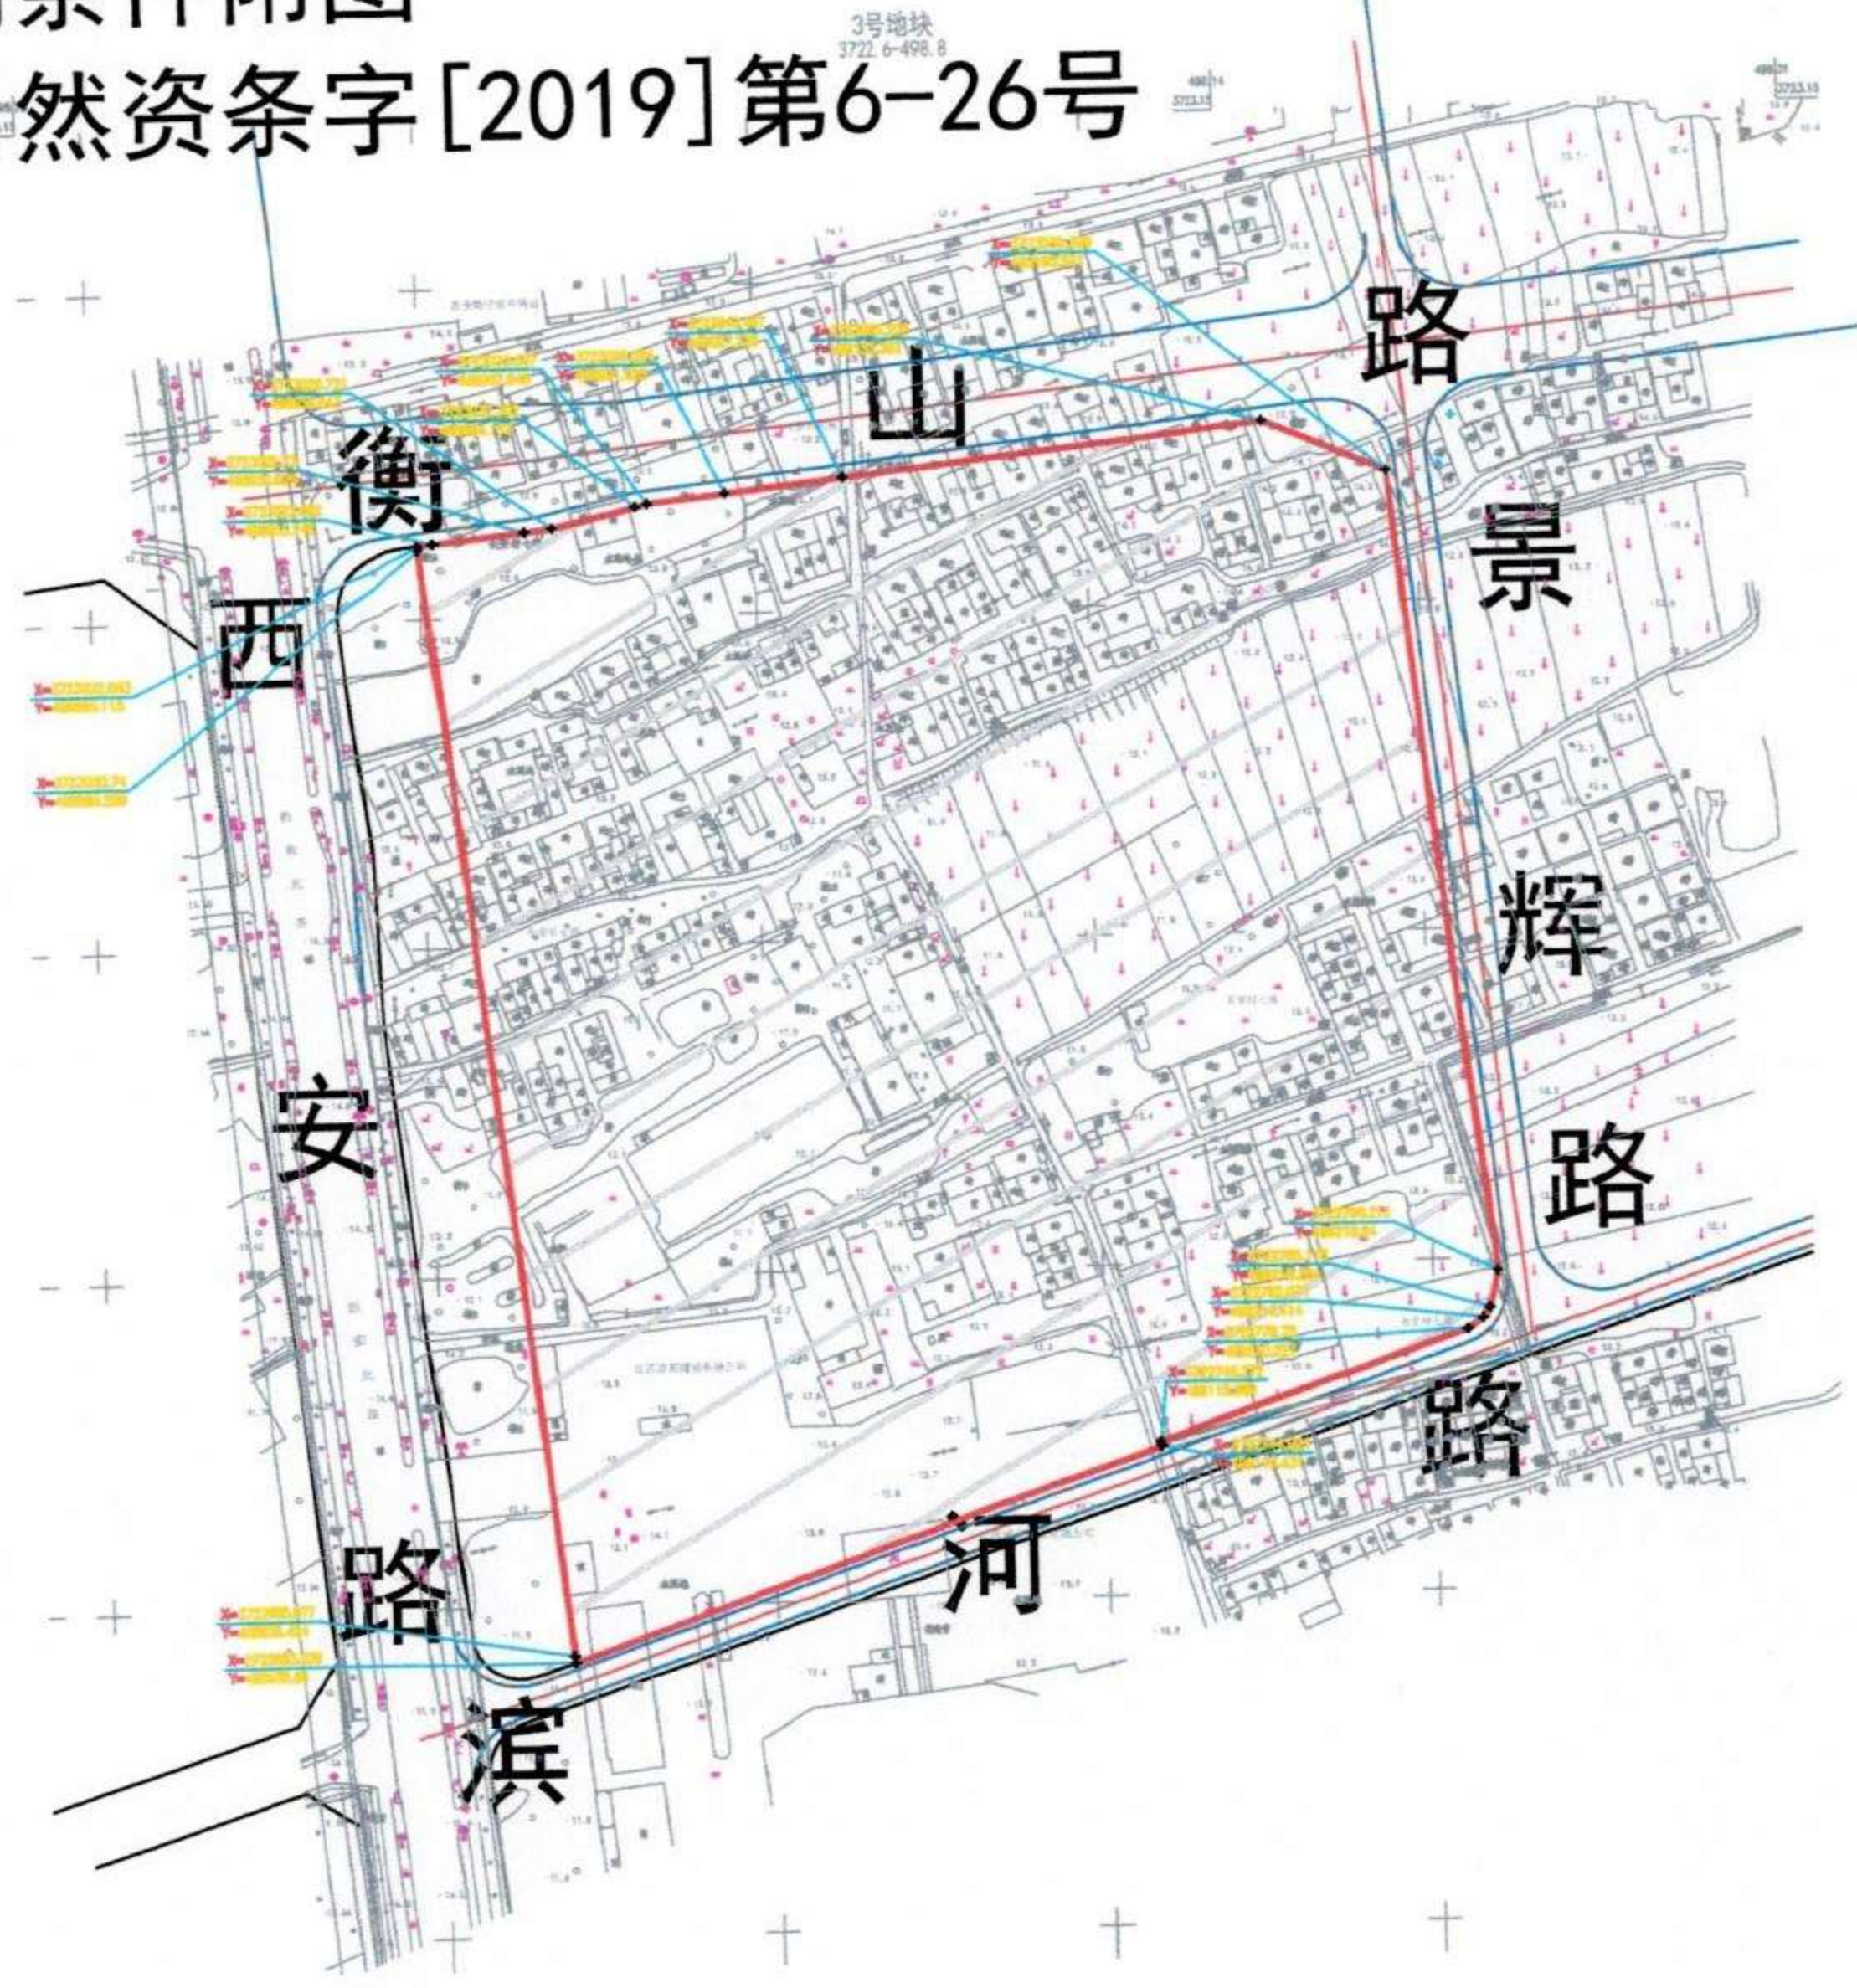

储备单位：淮安市土地储备中心
 项目位置：西安路东侧、滨河路北侧
 用地性质：居住、商业用地（商业面积占
 地上总建筑面积5%-10%）
 用地面积：90315m²
 2019年5月16日



1:4000