


纬七路道路红线

边寿民路道路红线

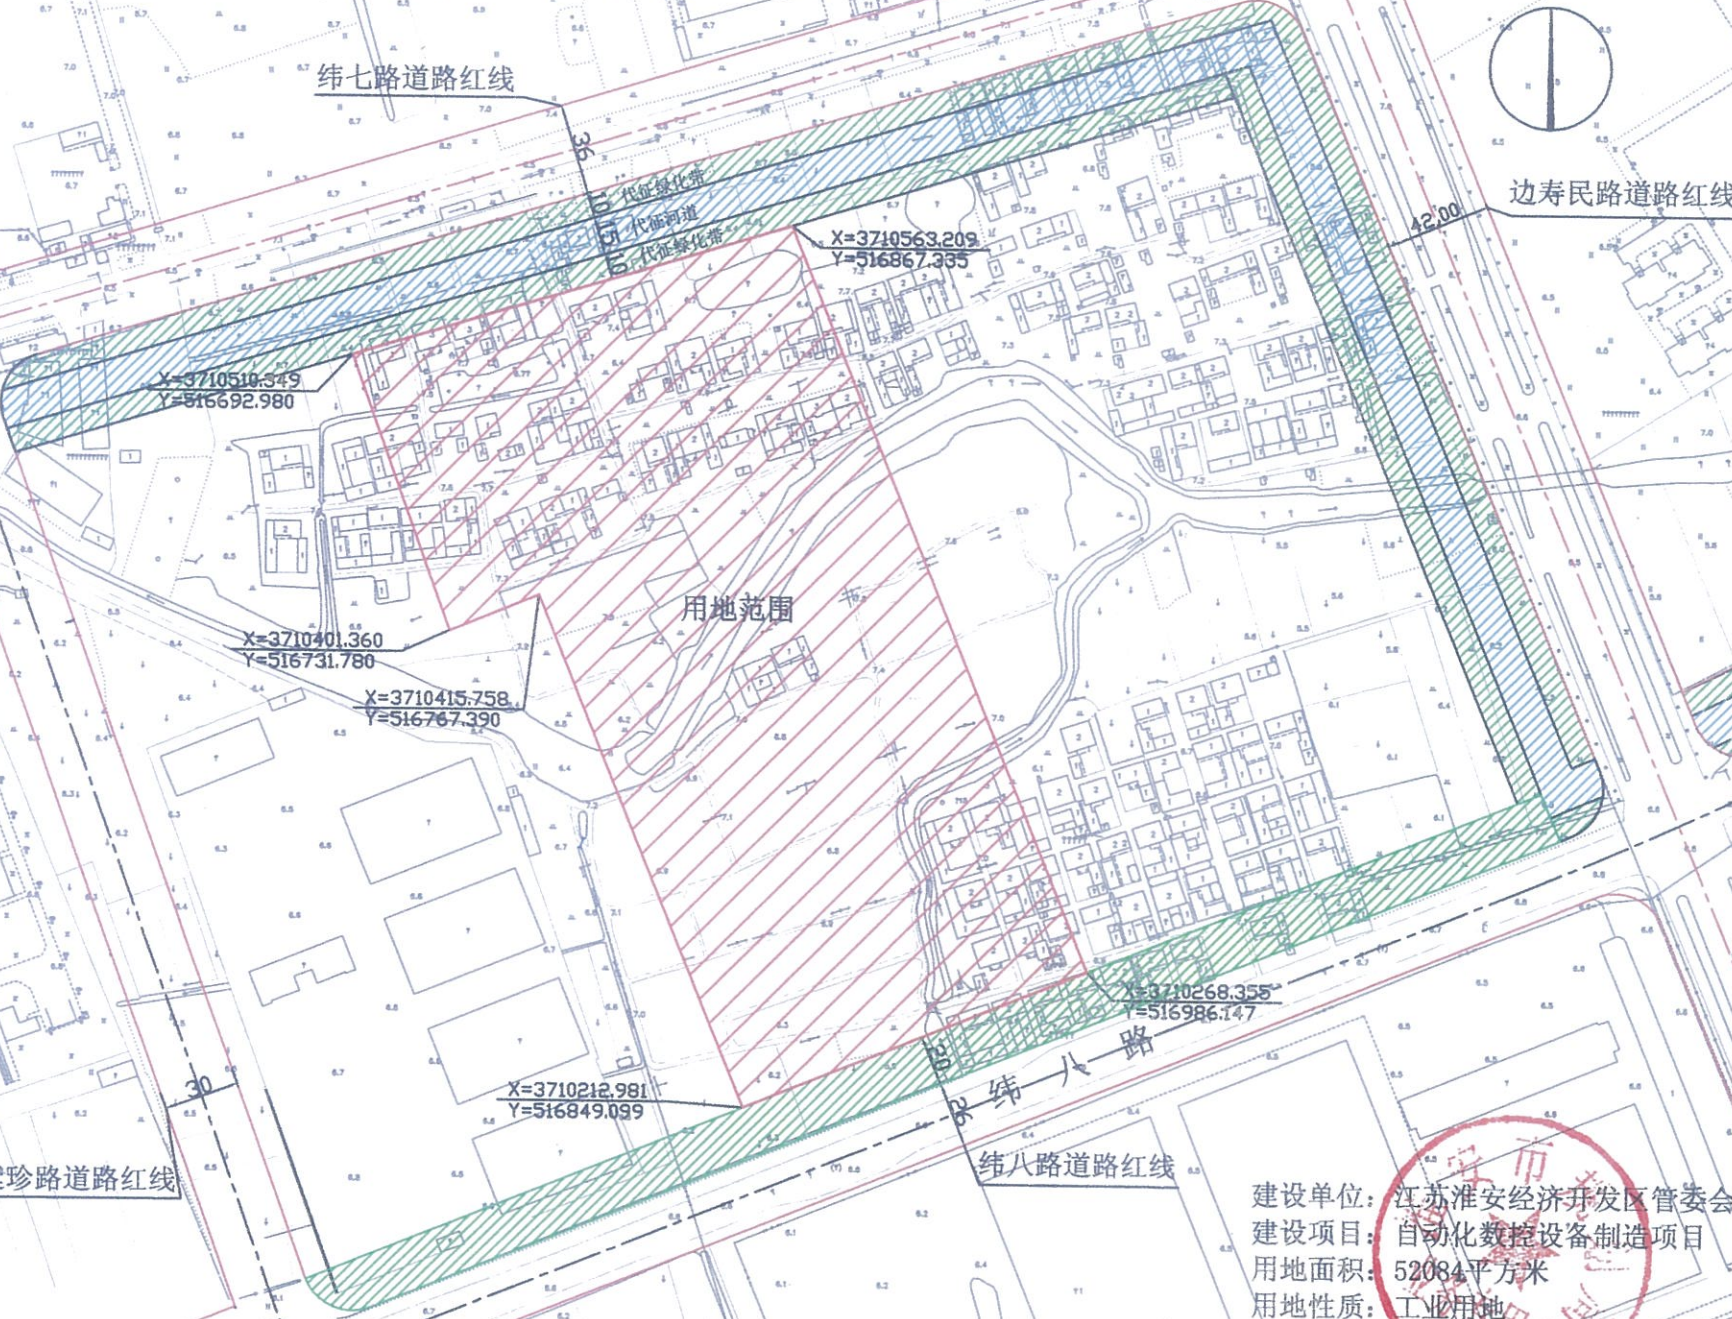

用地范围

X=3710510.349
Y=516692.980

X=3710563.209
Y=516867.335

X=3710401.360
Y=516731.780

X=3710415.758
Y=516767.390

X=3710268.355
Y=516986.147

X=3710212.981
Y=516849.099

汪廷珍路道路红线

纬八路道路红线

建设单位: 江苏淮安经济开发区管委会
建设项目: 自动化数控设备制造项目
用地面积: 52084平方米
用地性质: 工业用地
日期: 2016年4月1日

