


项目编号：淮规条〔2019〕3022号

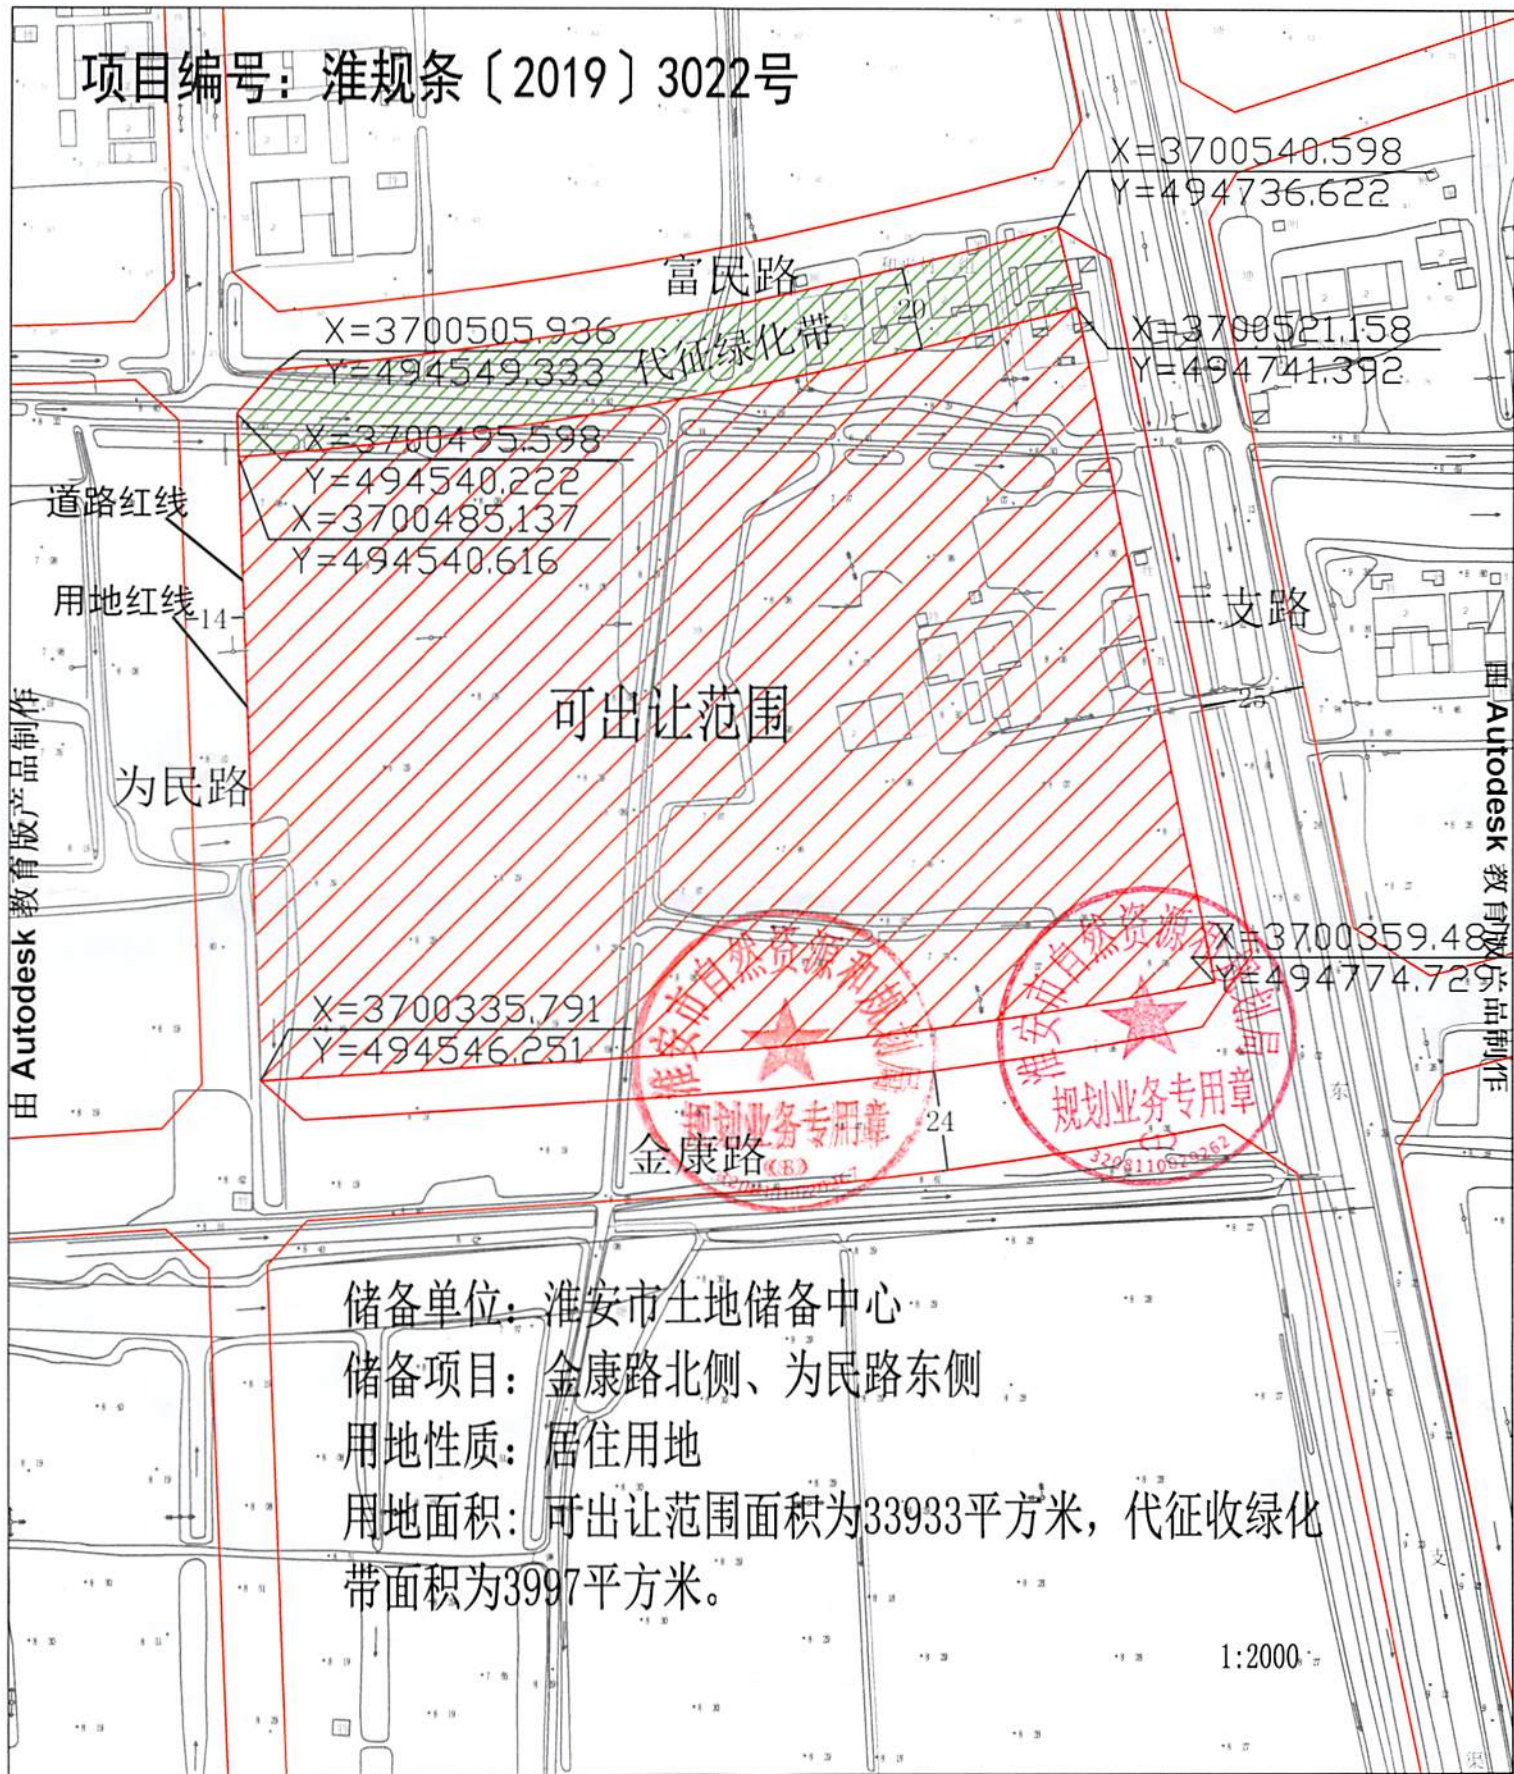

储备单位：淮安市土地储备中心
 储备项目：金康路北侧、为民路东侧
 用地性质：居住用地
 用地面积：可出让范围面积为33933平方米，代征收绿化
 带面积为3997平方米。

1:2000