


LZG(2019)025站后路东侧地形图
3737.457-40423.417

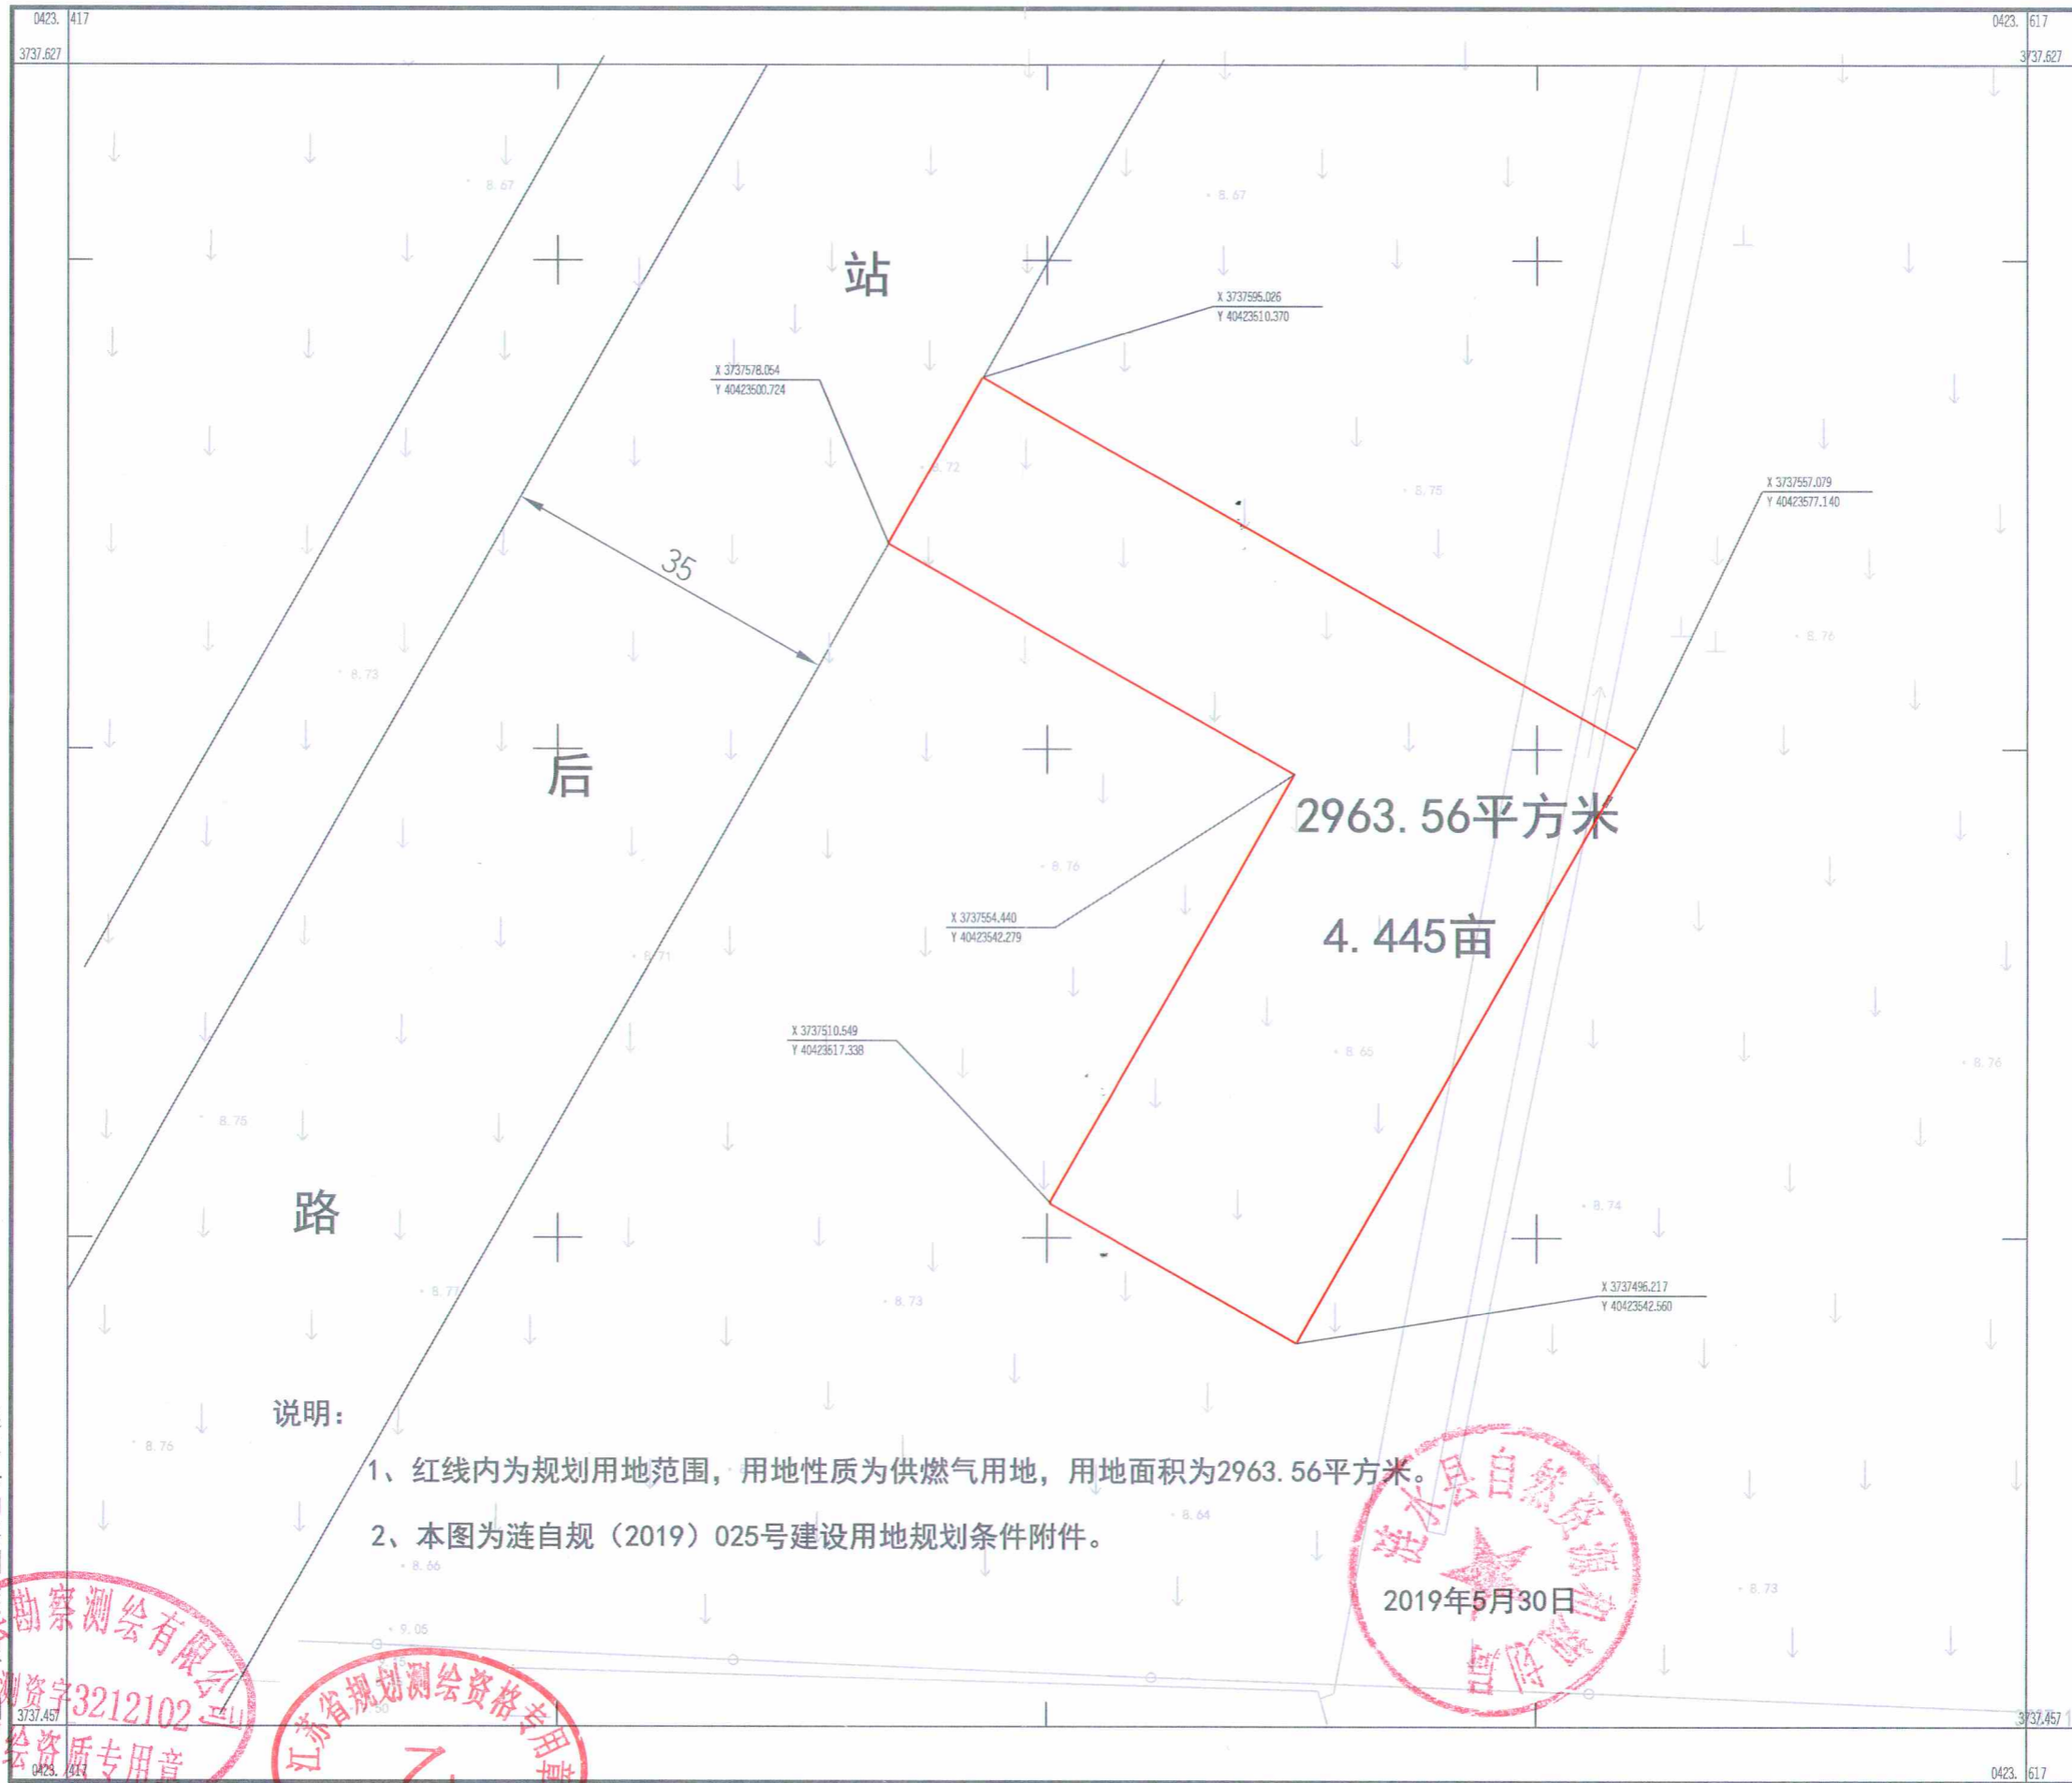


说明:

- 1、红线内为规划用地范围，用地性质为供燃气用地，用地面积为2963.56平方米。
- 2、本图为涟自规（2019）025号建设用地规划条件附件。

2019年5月30日

涟水县勘察测绘有限公司

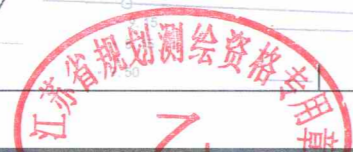

CGCS2000坐标系高斯平面坐标(中央子午线经度: 120°)
1985国家高程基准。
GB/T20257.1-2017 国家基本比例尺地图图式 第1部分
2015年1月测制。

附注: