


淮安市规划局规划条件附图

项目编号：淮规条字[2016]第4056号

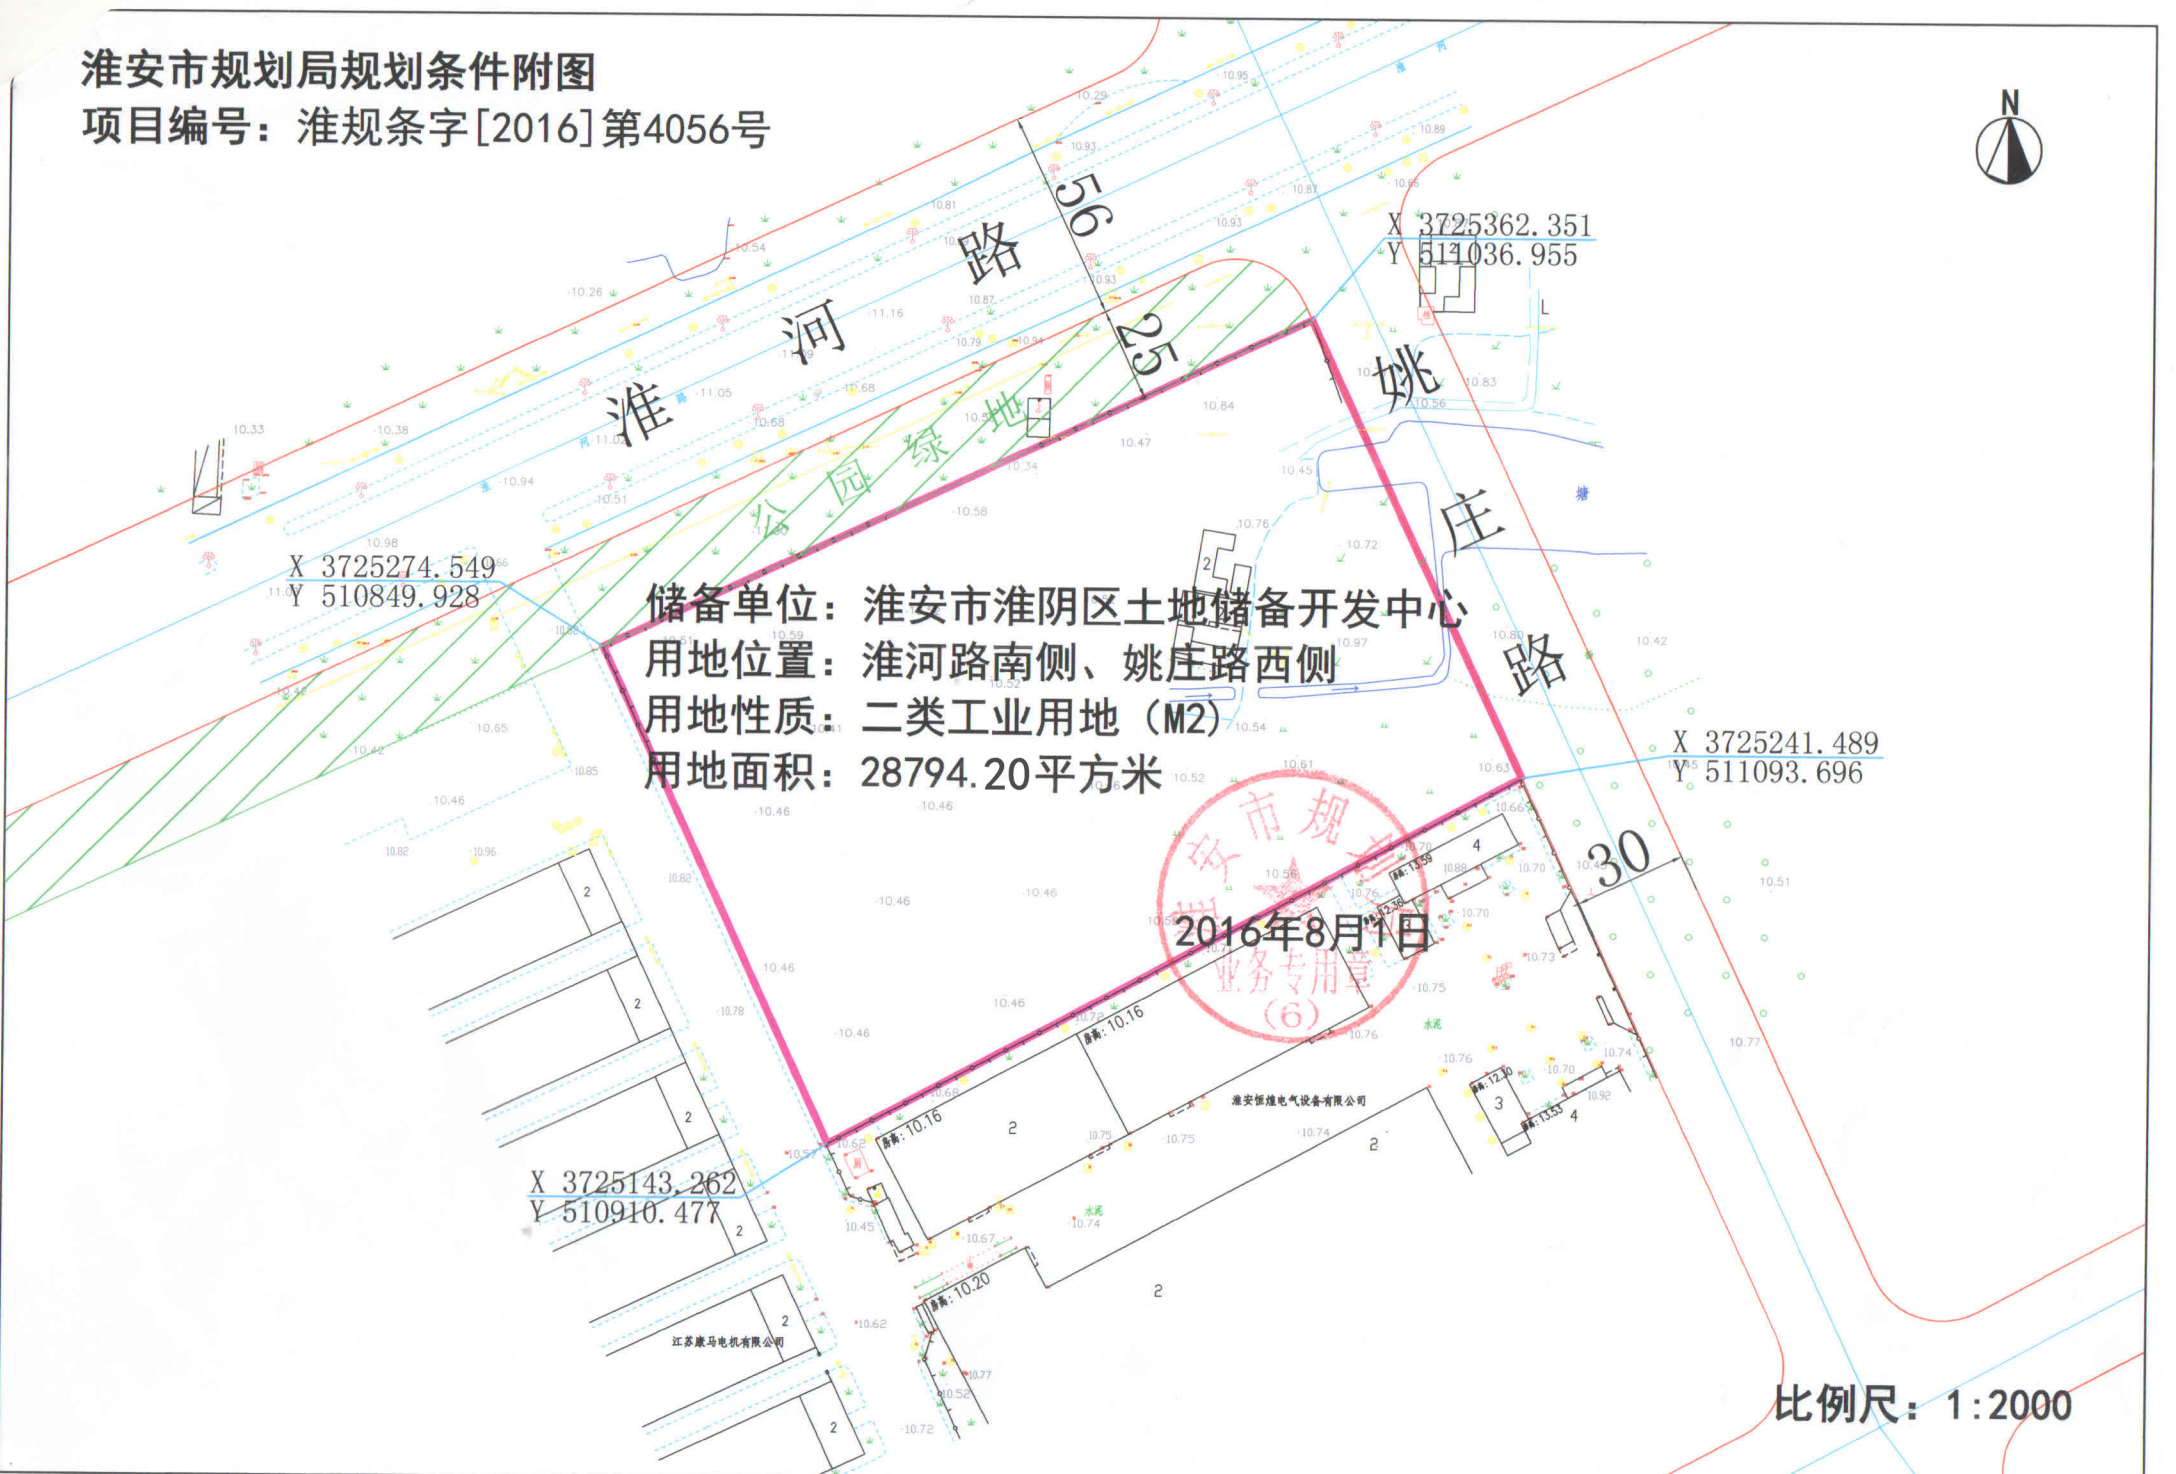

X 3725274.549
Y 510849.928

储备单位：淮安市淮阴区土地储备开发中心
用地位置：淮河南侧、姚庄路西侧
用地性质：二类工业用地 (M2)
用地面积：28794.20平方米

X 3725241.489
Y 511093.696

淮安市规划局
2016年8月1日
业务专用章
(6)

X 3725143.262
Y 510910.477

江苏康马电机有限公司

淮安恒煌电气设备有限公司

比例尺：1:2000