


08地块征收为国有建设
号，2012年城镇建设用
方米，批文号为苏政地
征收为国有建设用地，
经审查以上土地面积正



面积准确、

盖章
年 月 日

盖章
年 月 日

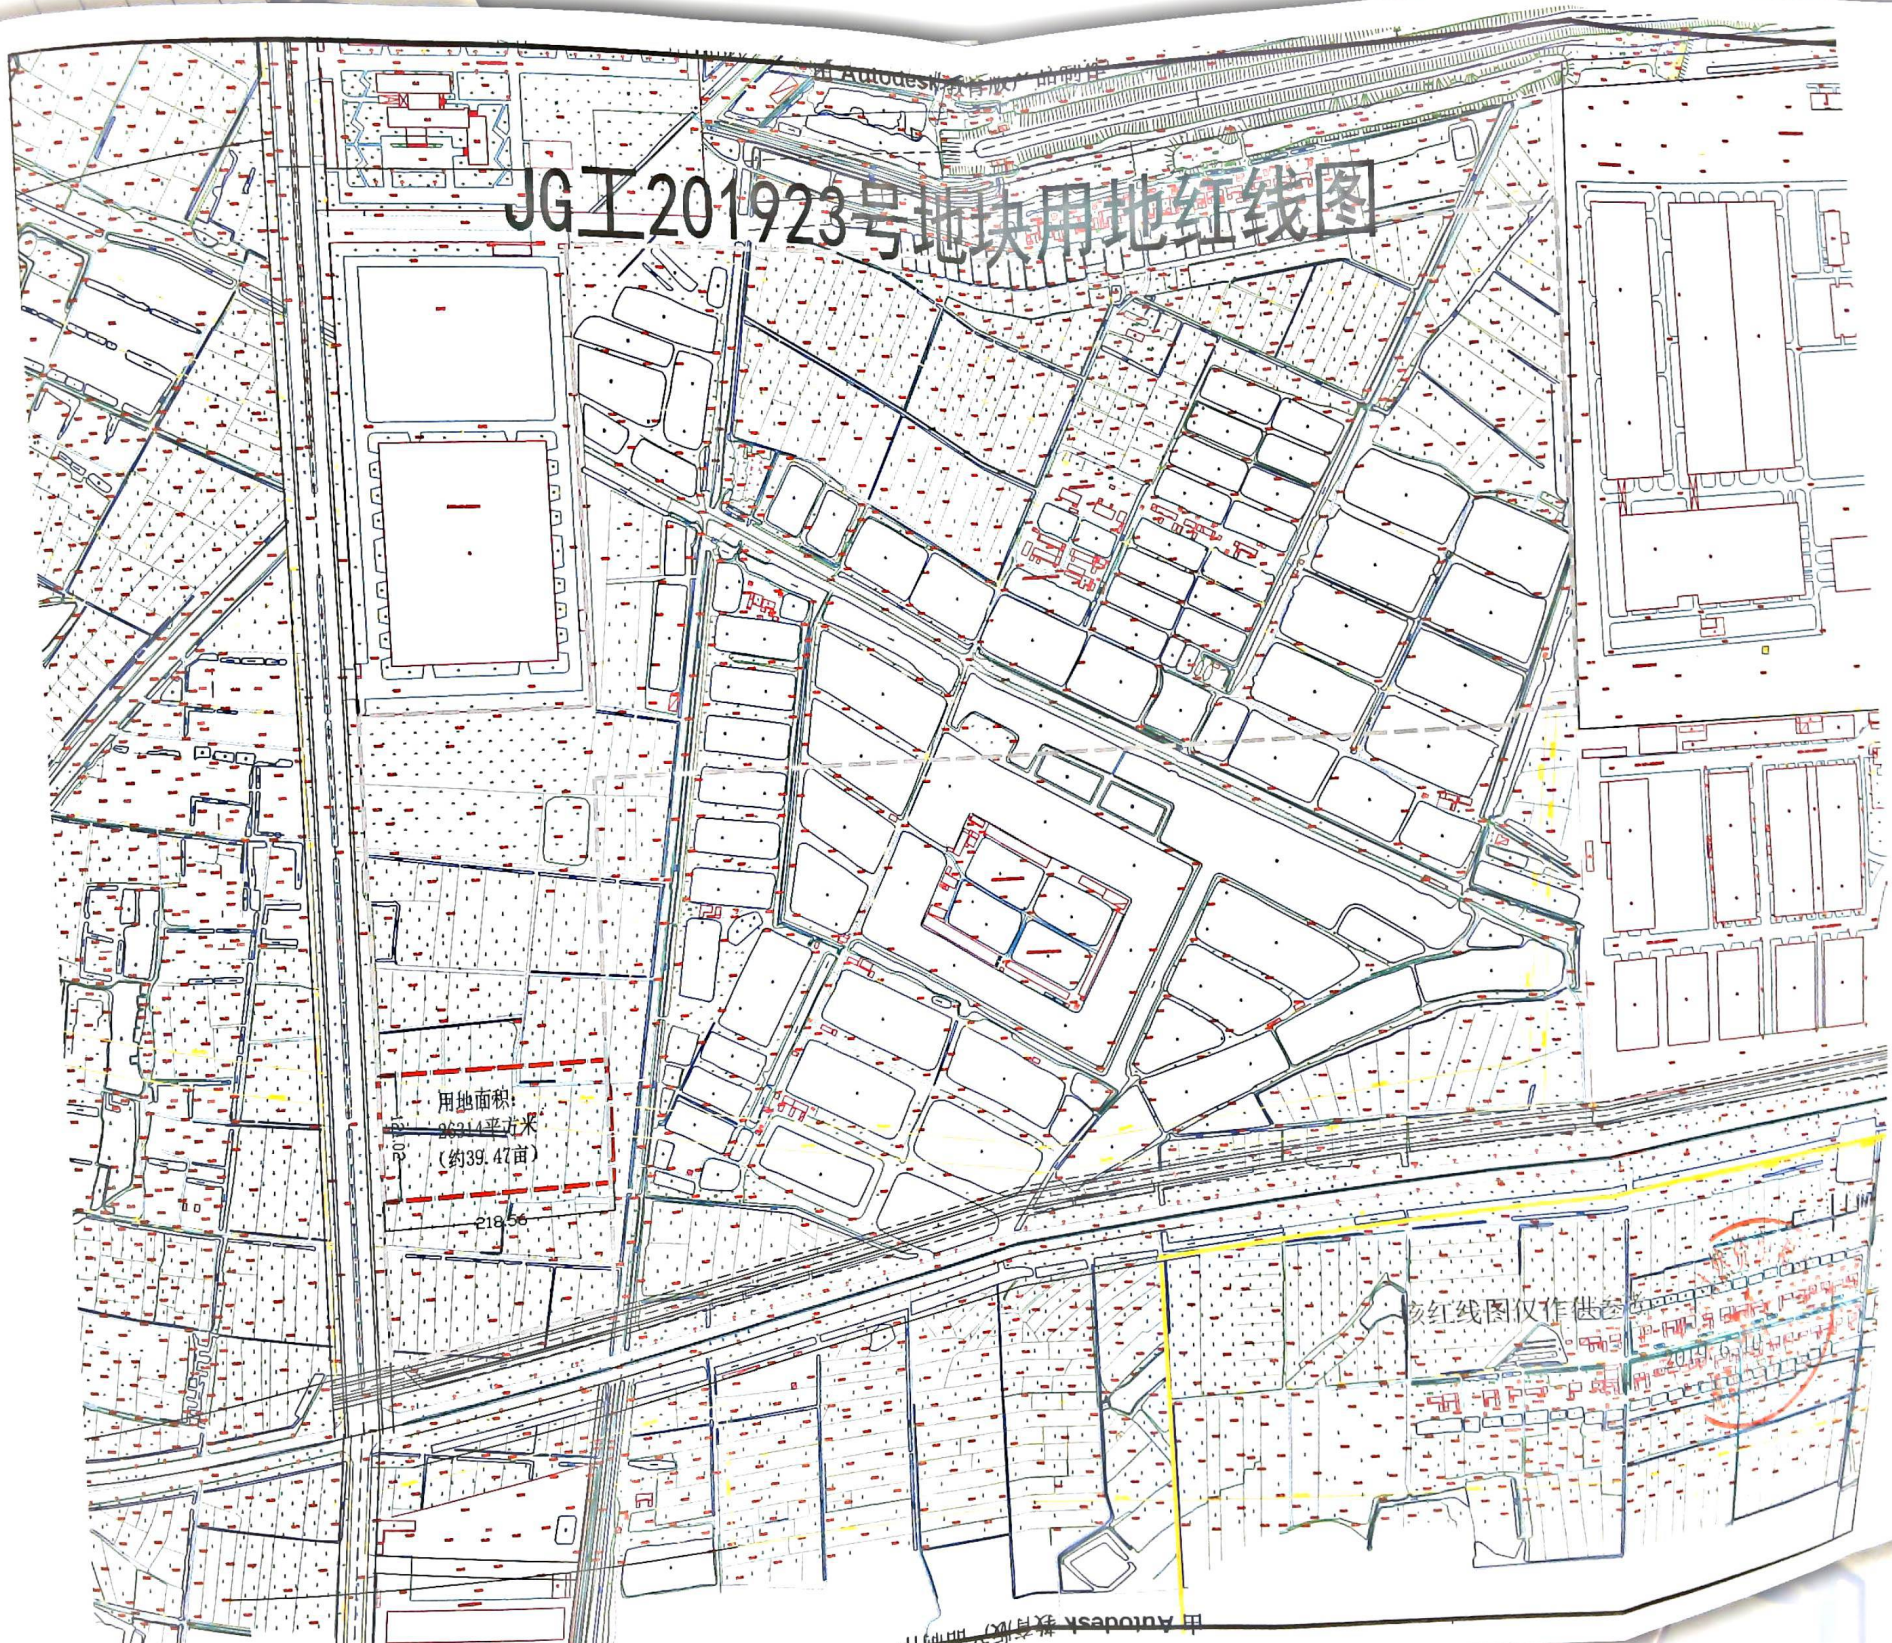

由 Autodesk 教育版 制作