

废弃地复垦利用1批次012  
号为苏政地[2018]5031号，批  
地，面积9636平方米，批  
界址清楚、权属无争议。




法、地类正确、面积准确。

意上报。

盖章  
年 月

盖章  
年 月

# JG I 201924号地块用地红线图

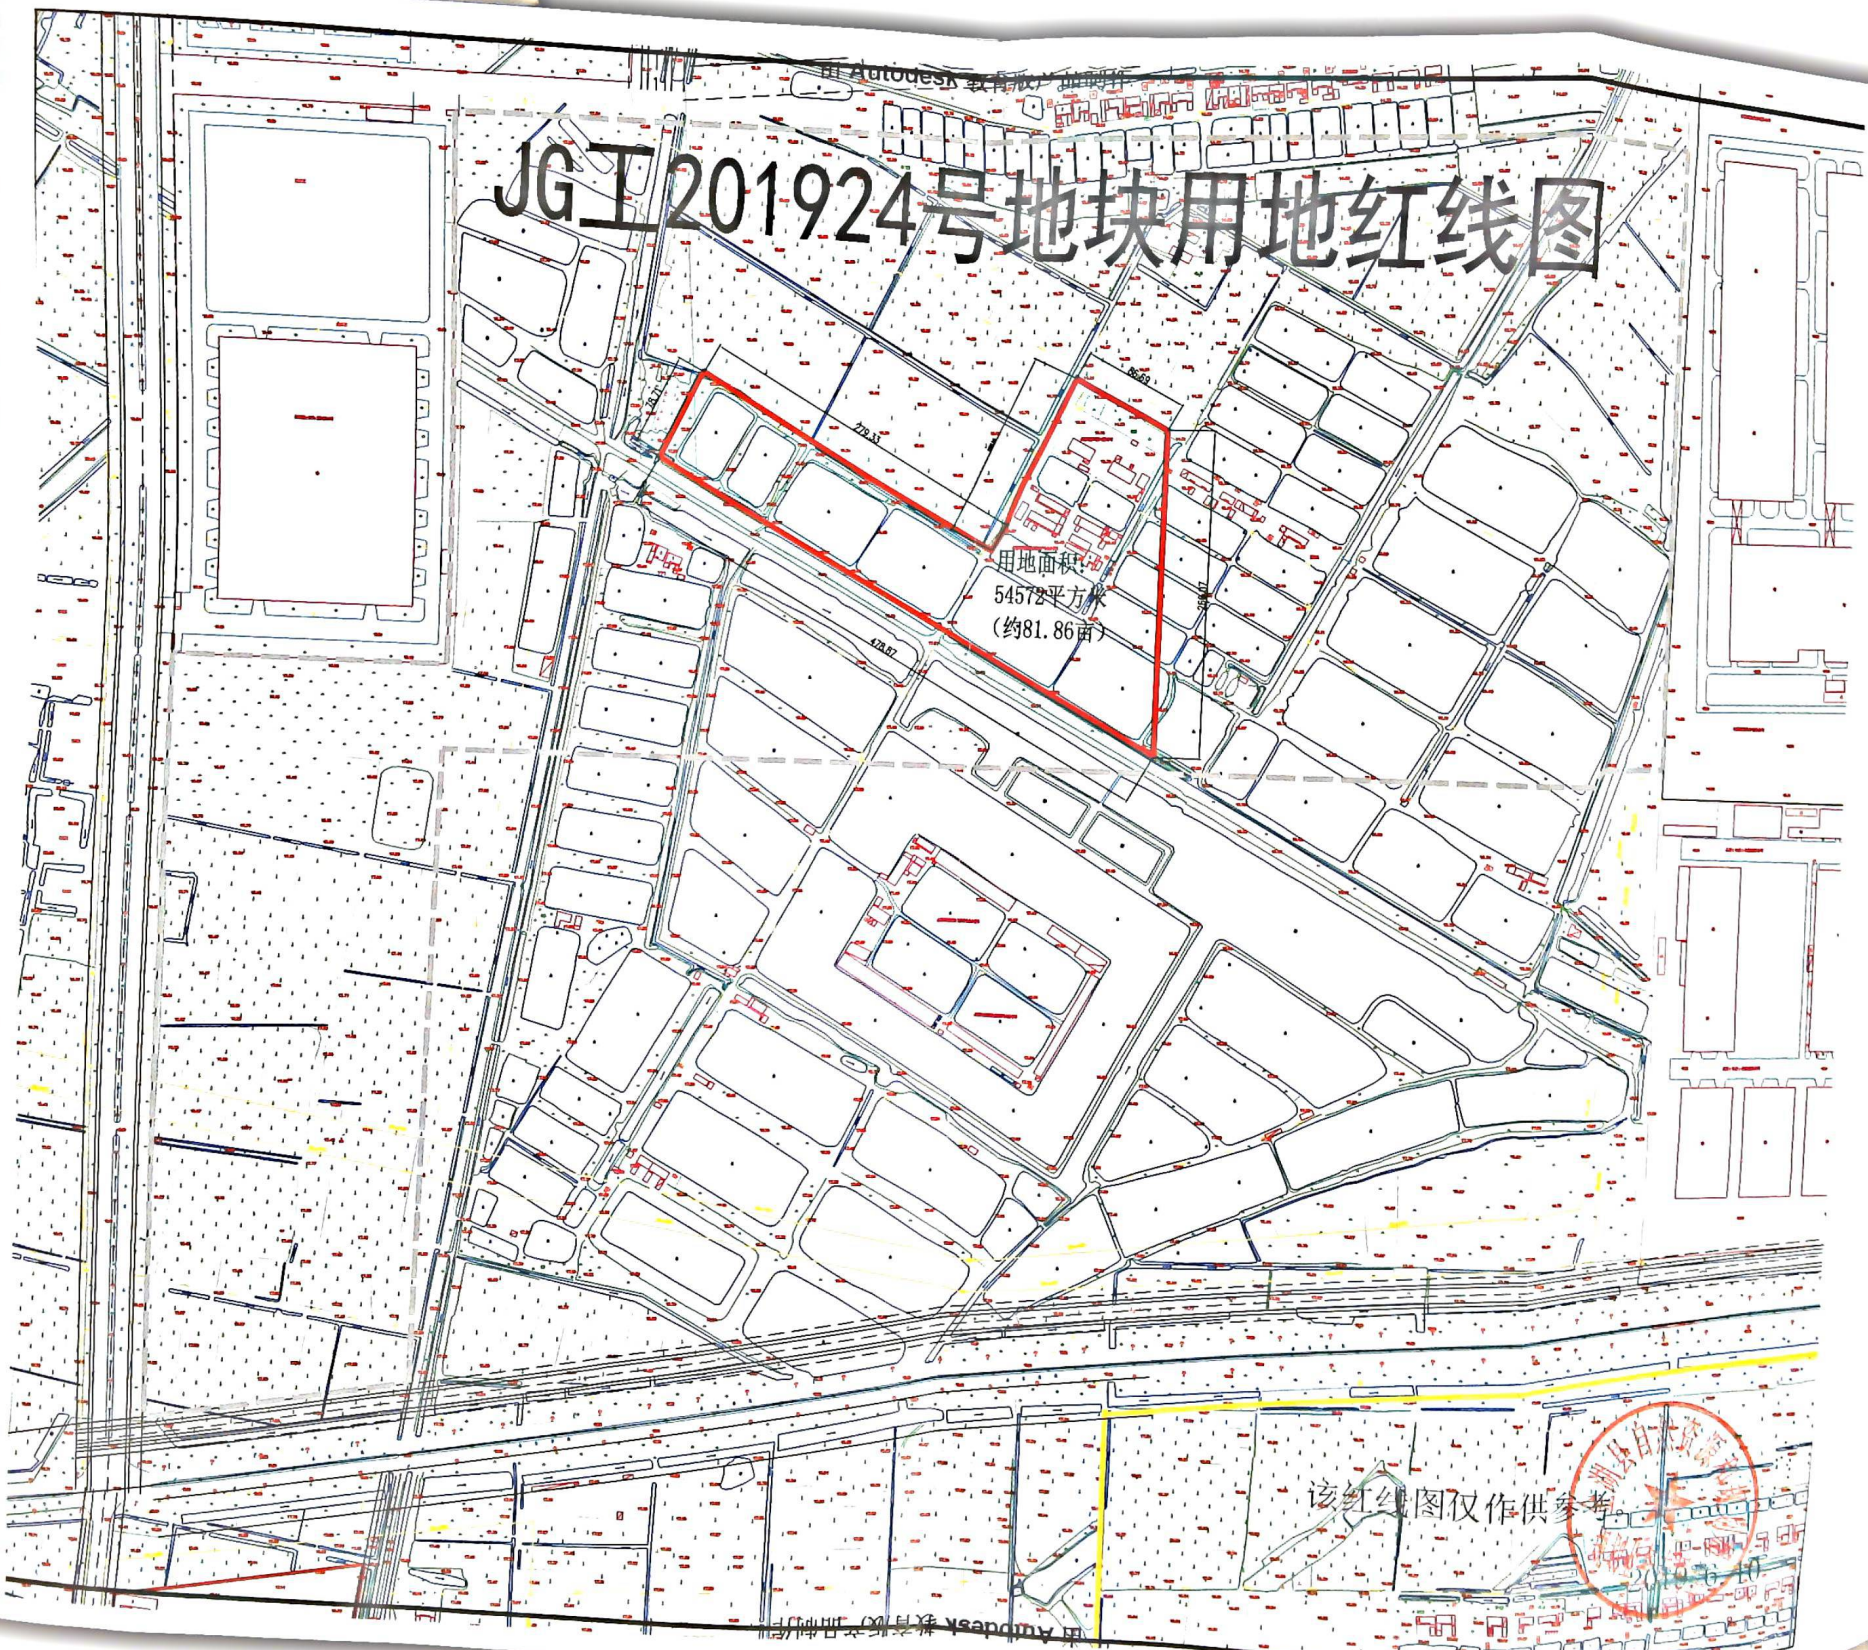

该红线图仅作参考。

