


江苏美豪金属科技有限公司用地红线图

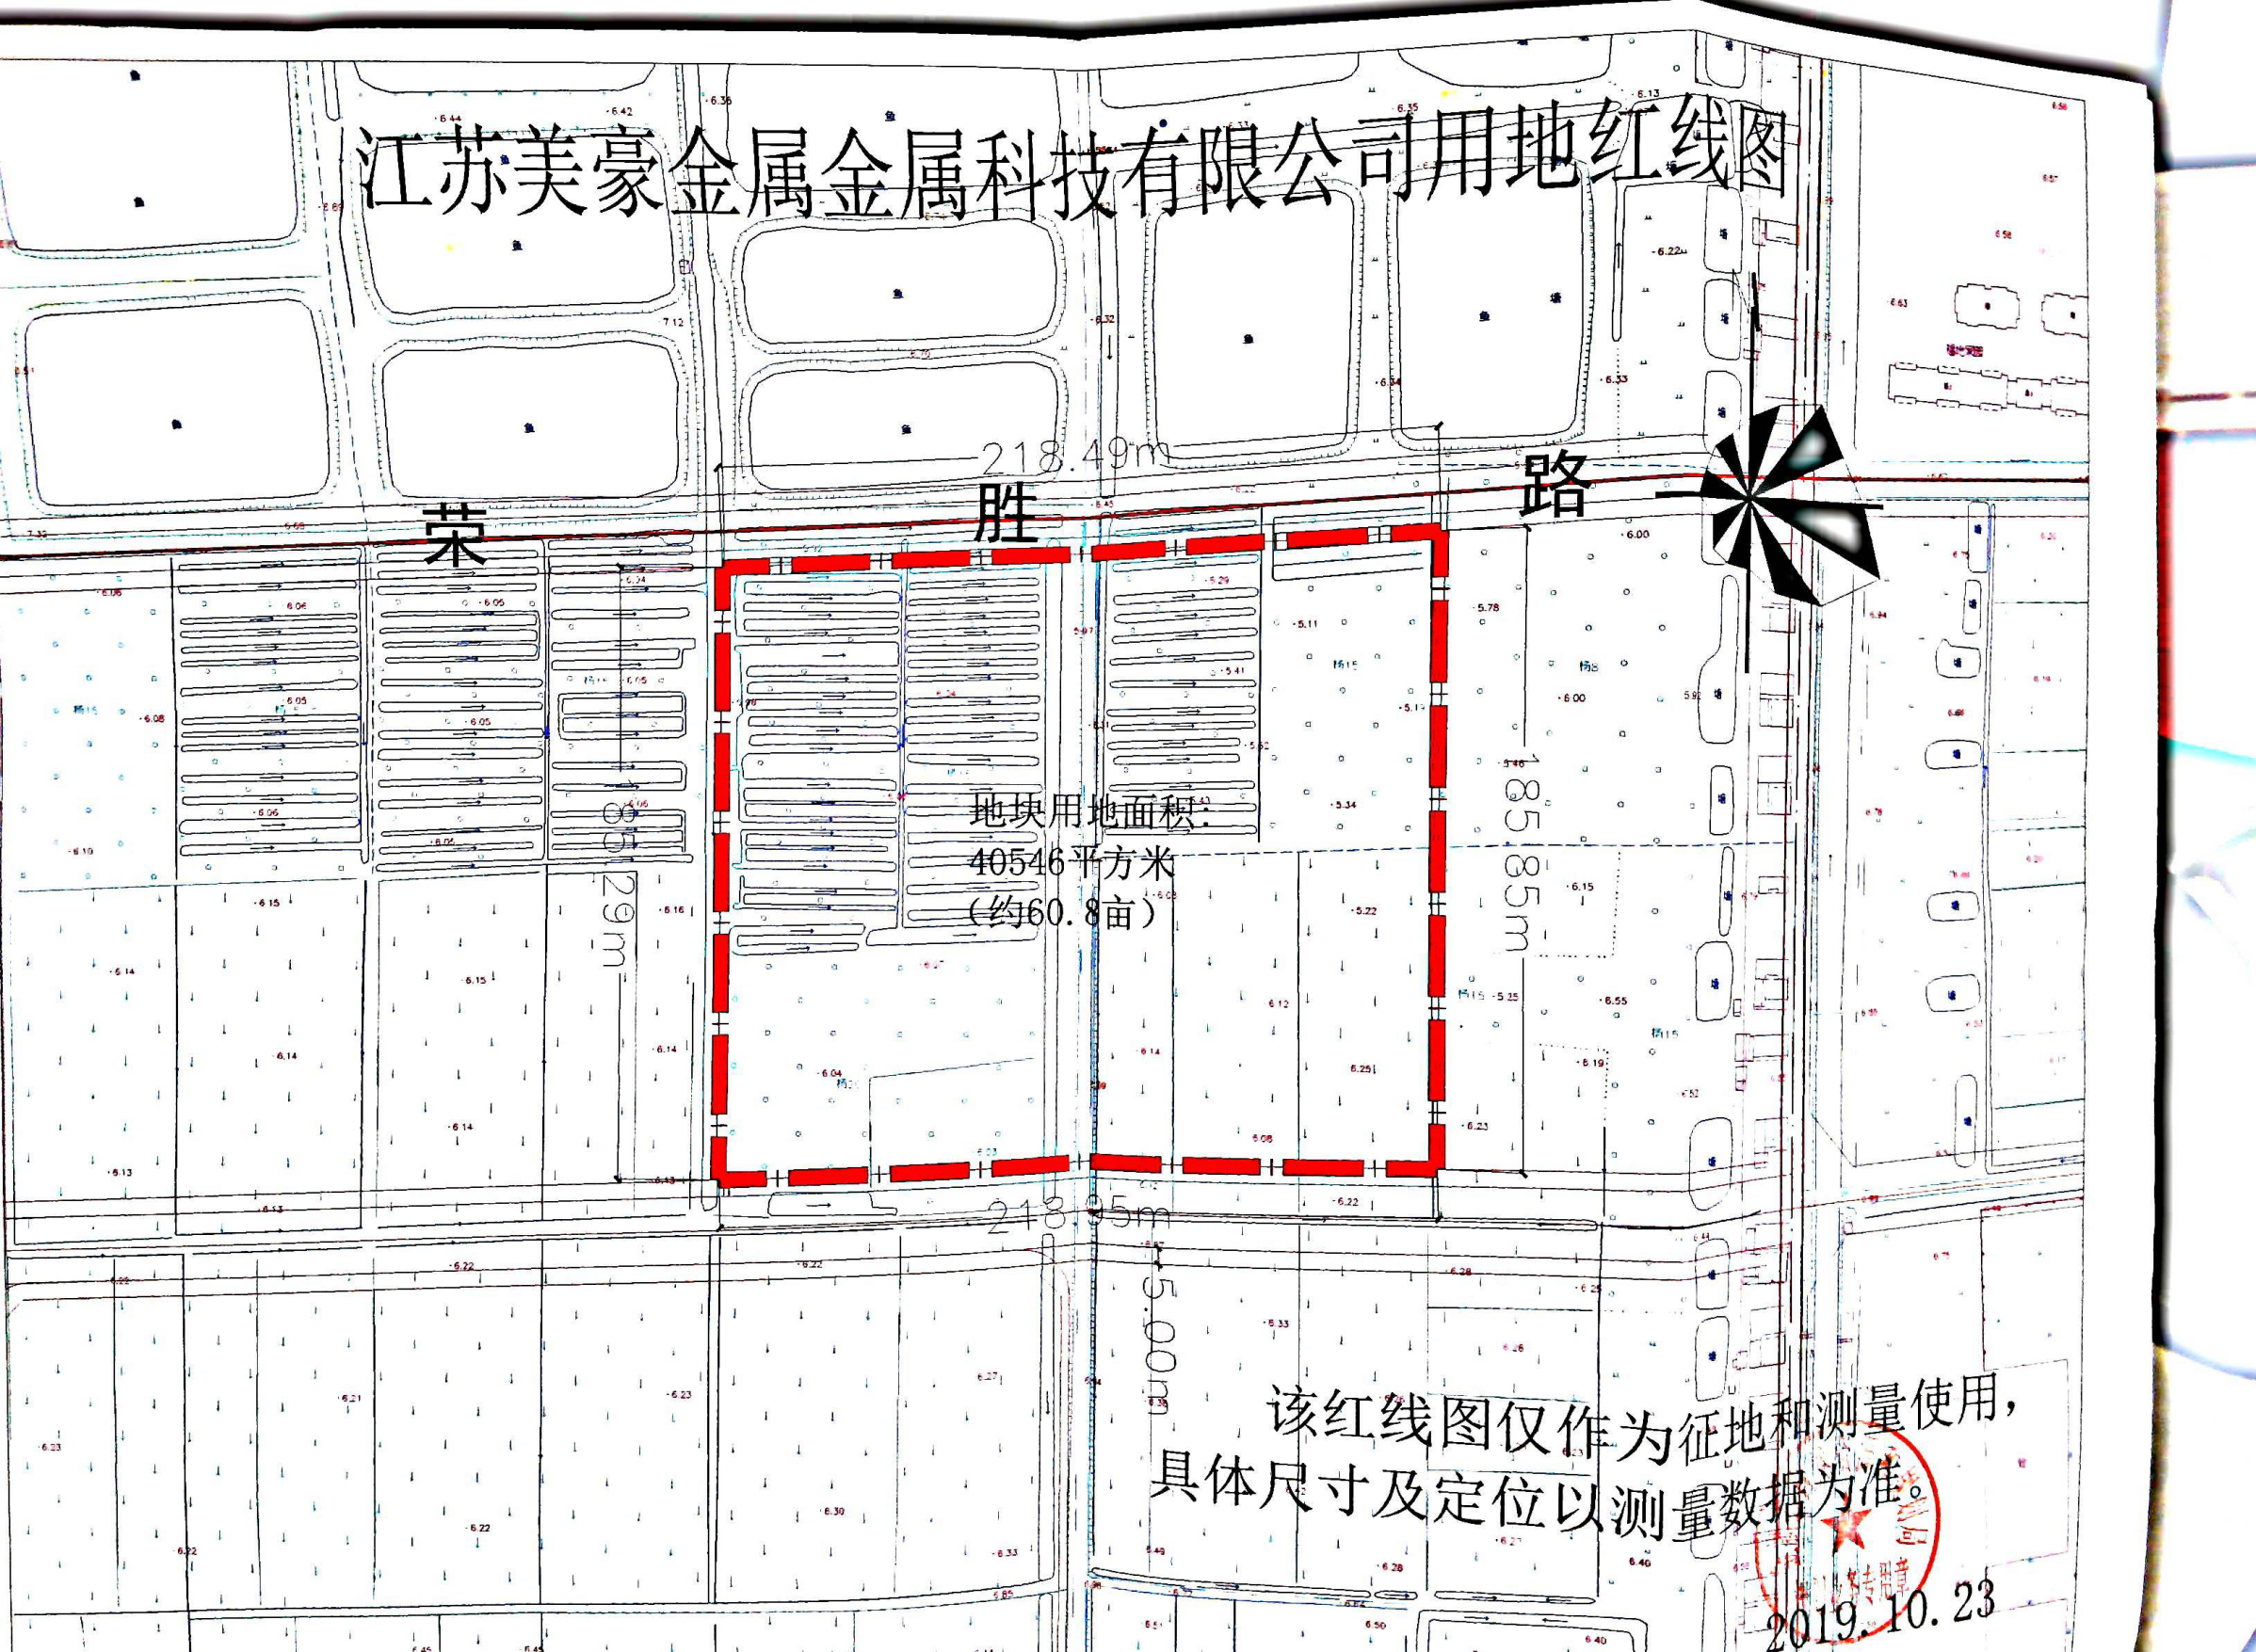

地块用地面积：
40546平方米
(约60.8亩)

该红线图仅作为征地和测量使用，
具体尺寸及定位以测量数据为准。

2019.10.23