


上海豫宏(金湖)建筑防水材料有限公司二期用地红线图

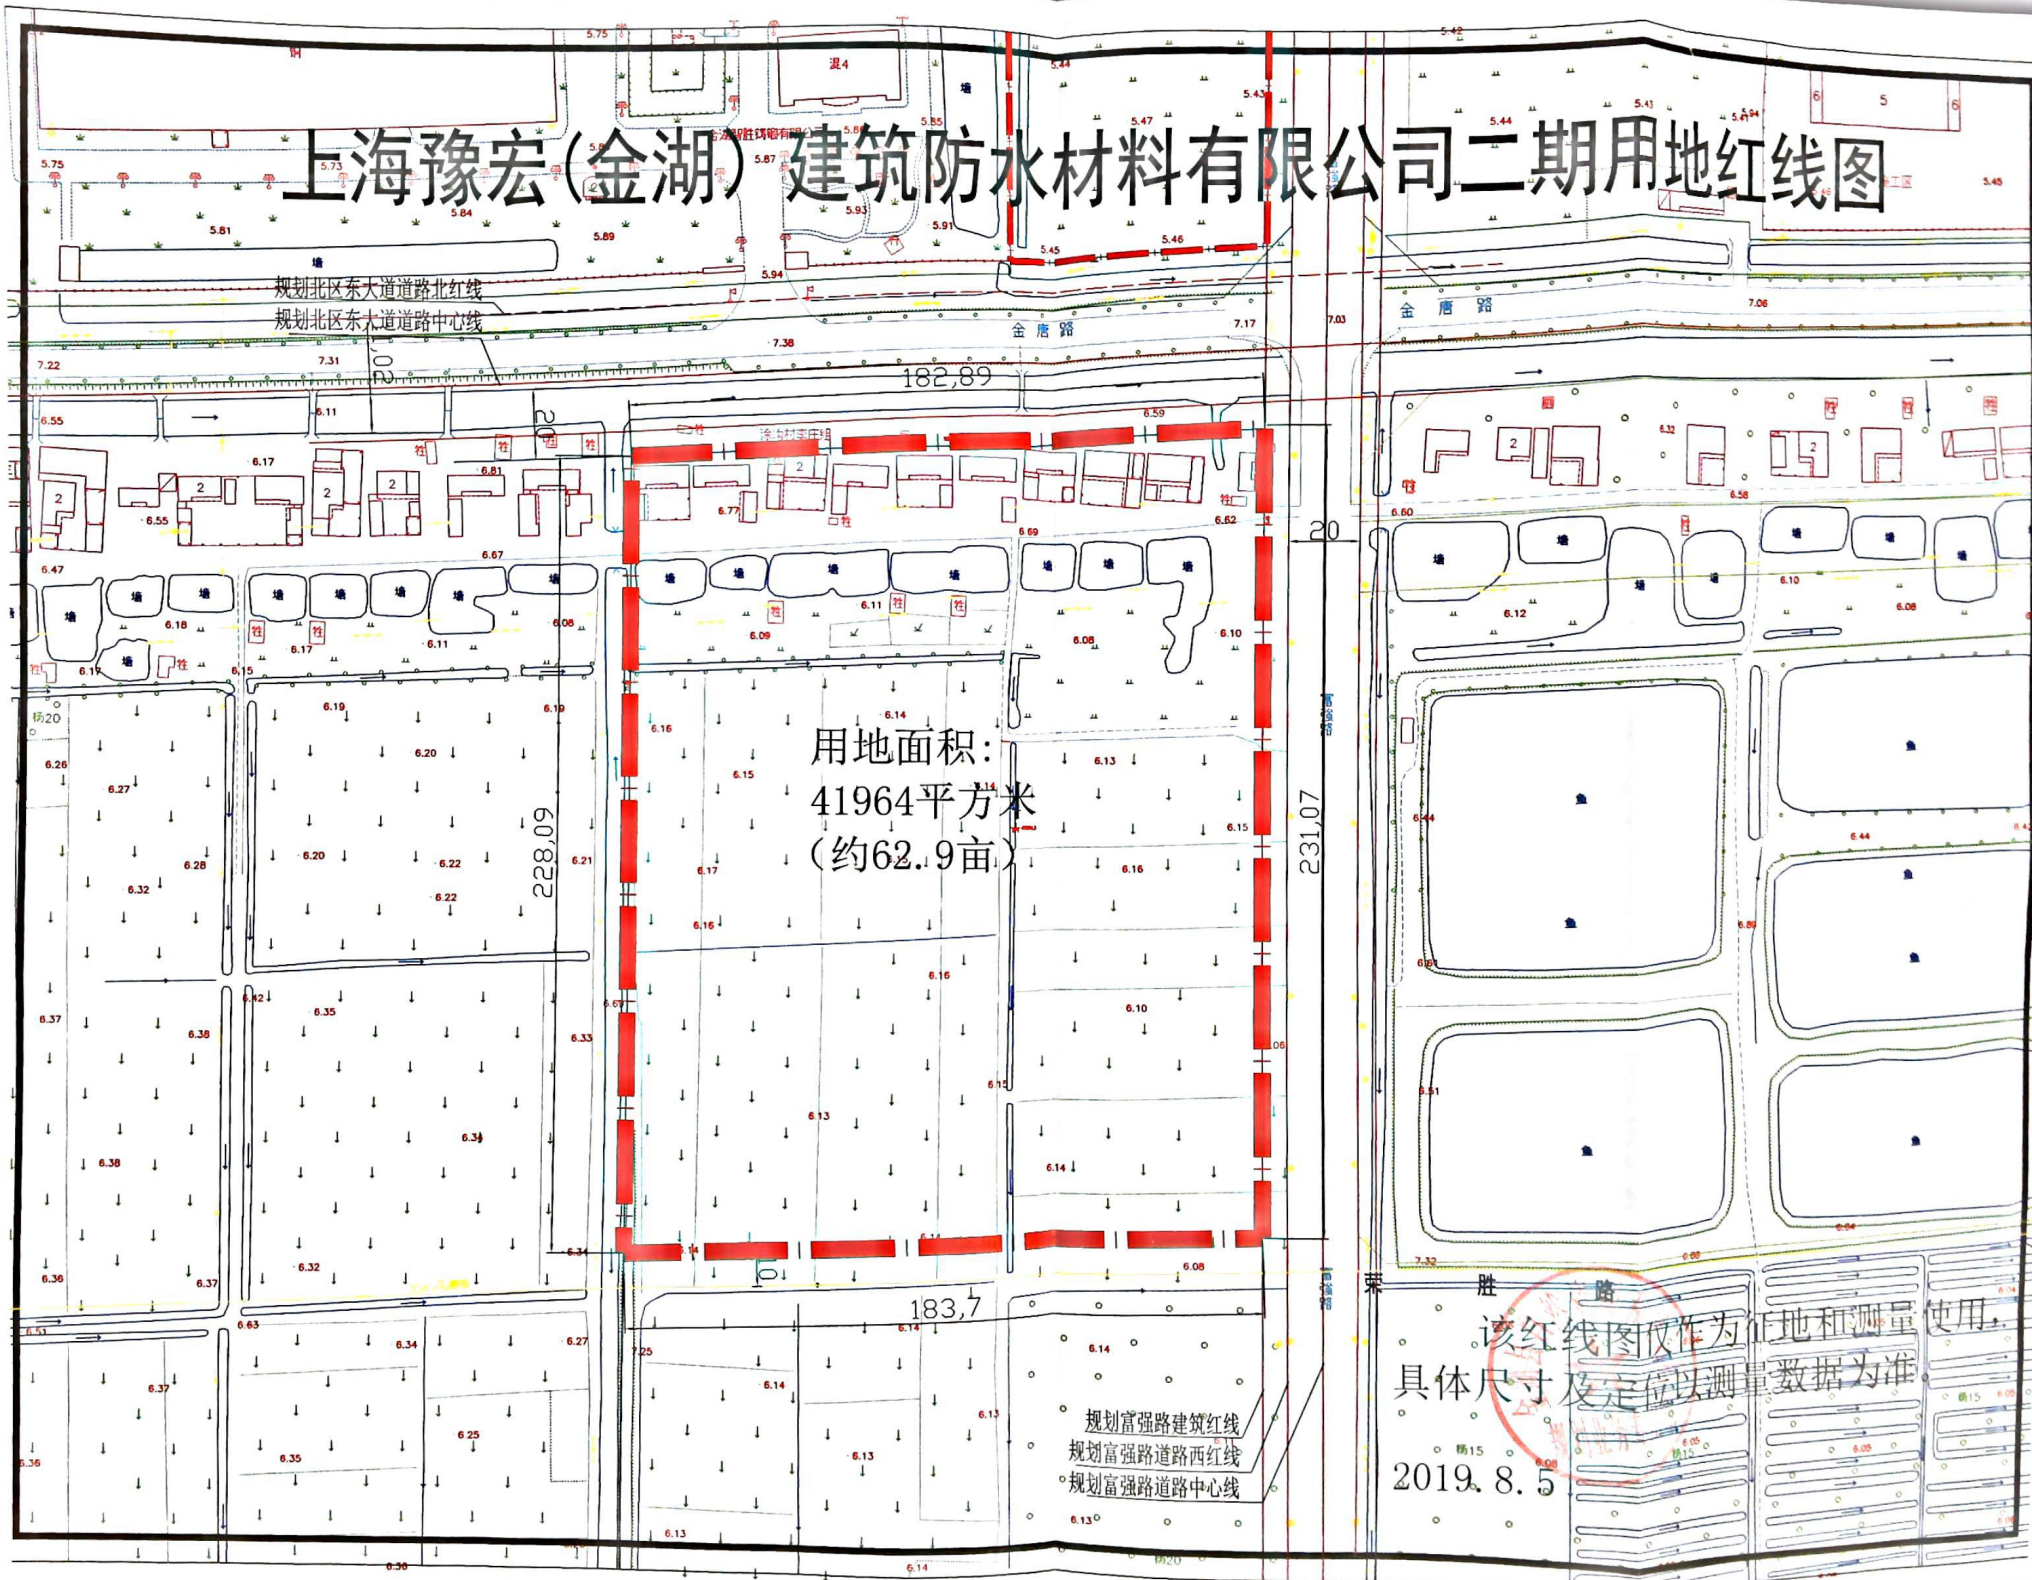

规划北区东大道道路北红线
规划北区东大道道路中心线

用地面积:
41964平方米
(约62.9亩)

规划富强路建筑红线
规划富强路道路西红线
规划富强路道路中心线

该红线图仅作为征地和测量使用,
具体尺寸及定位以测量数据为准

2019.8.5