


JG T 201942号地块用地红线图

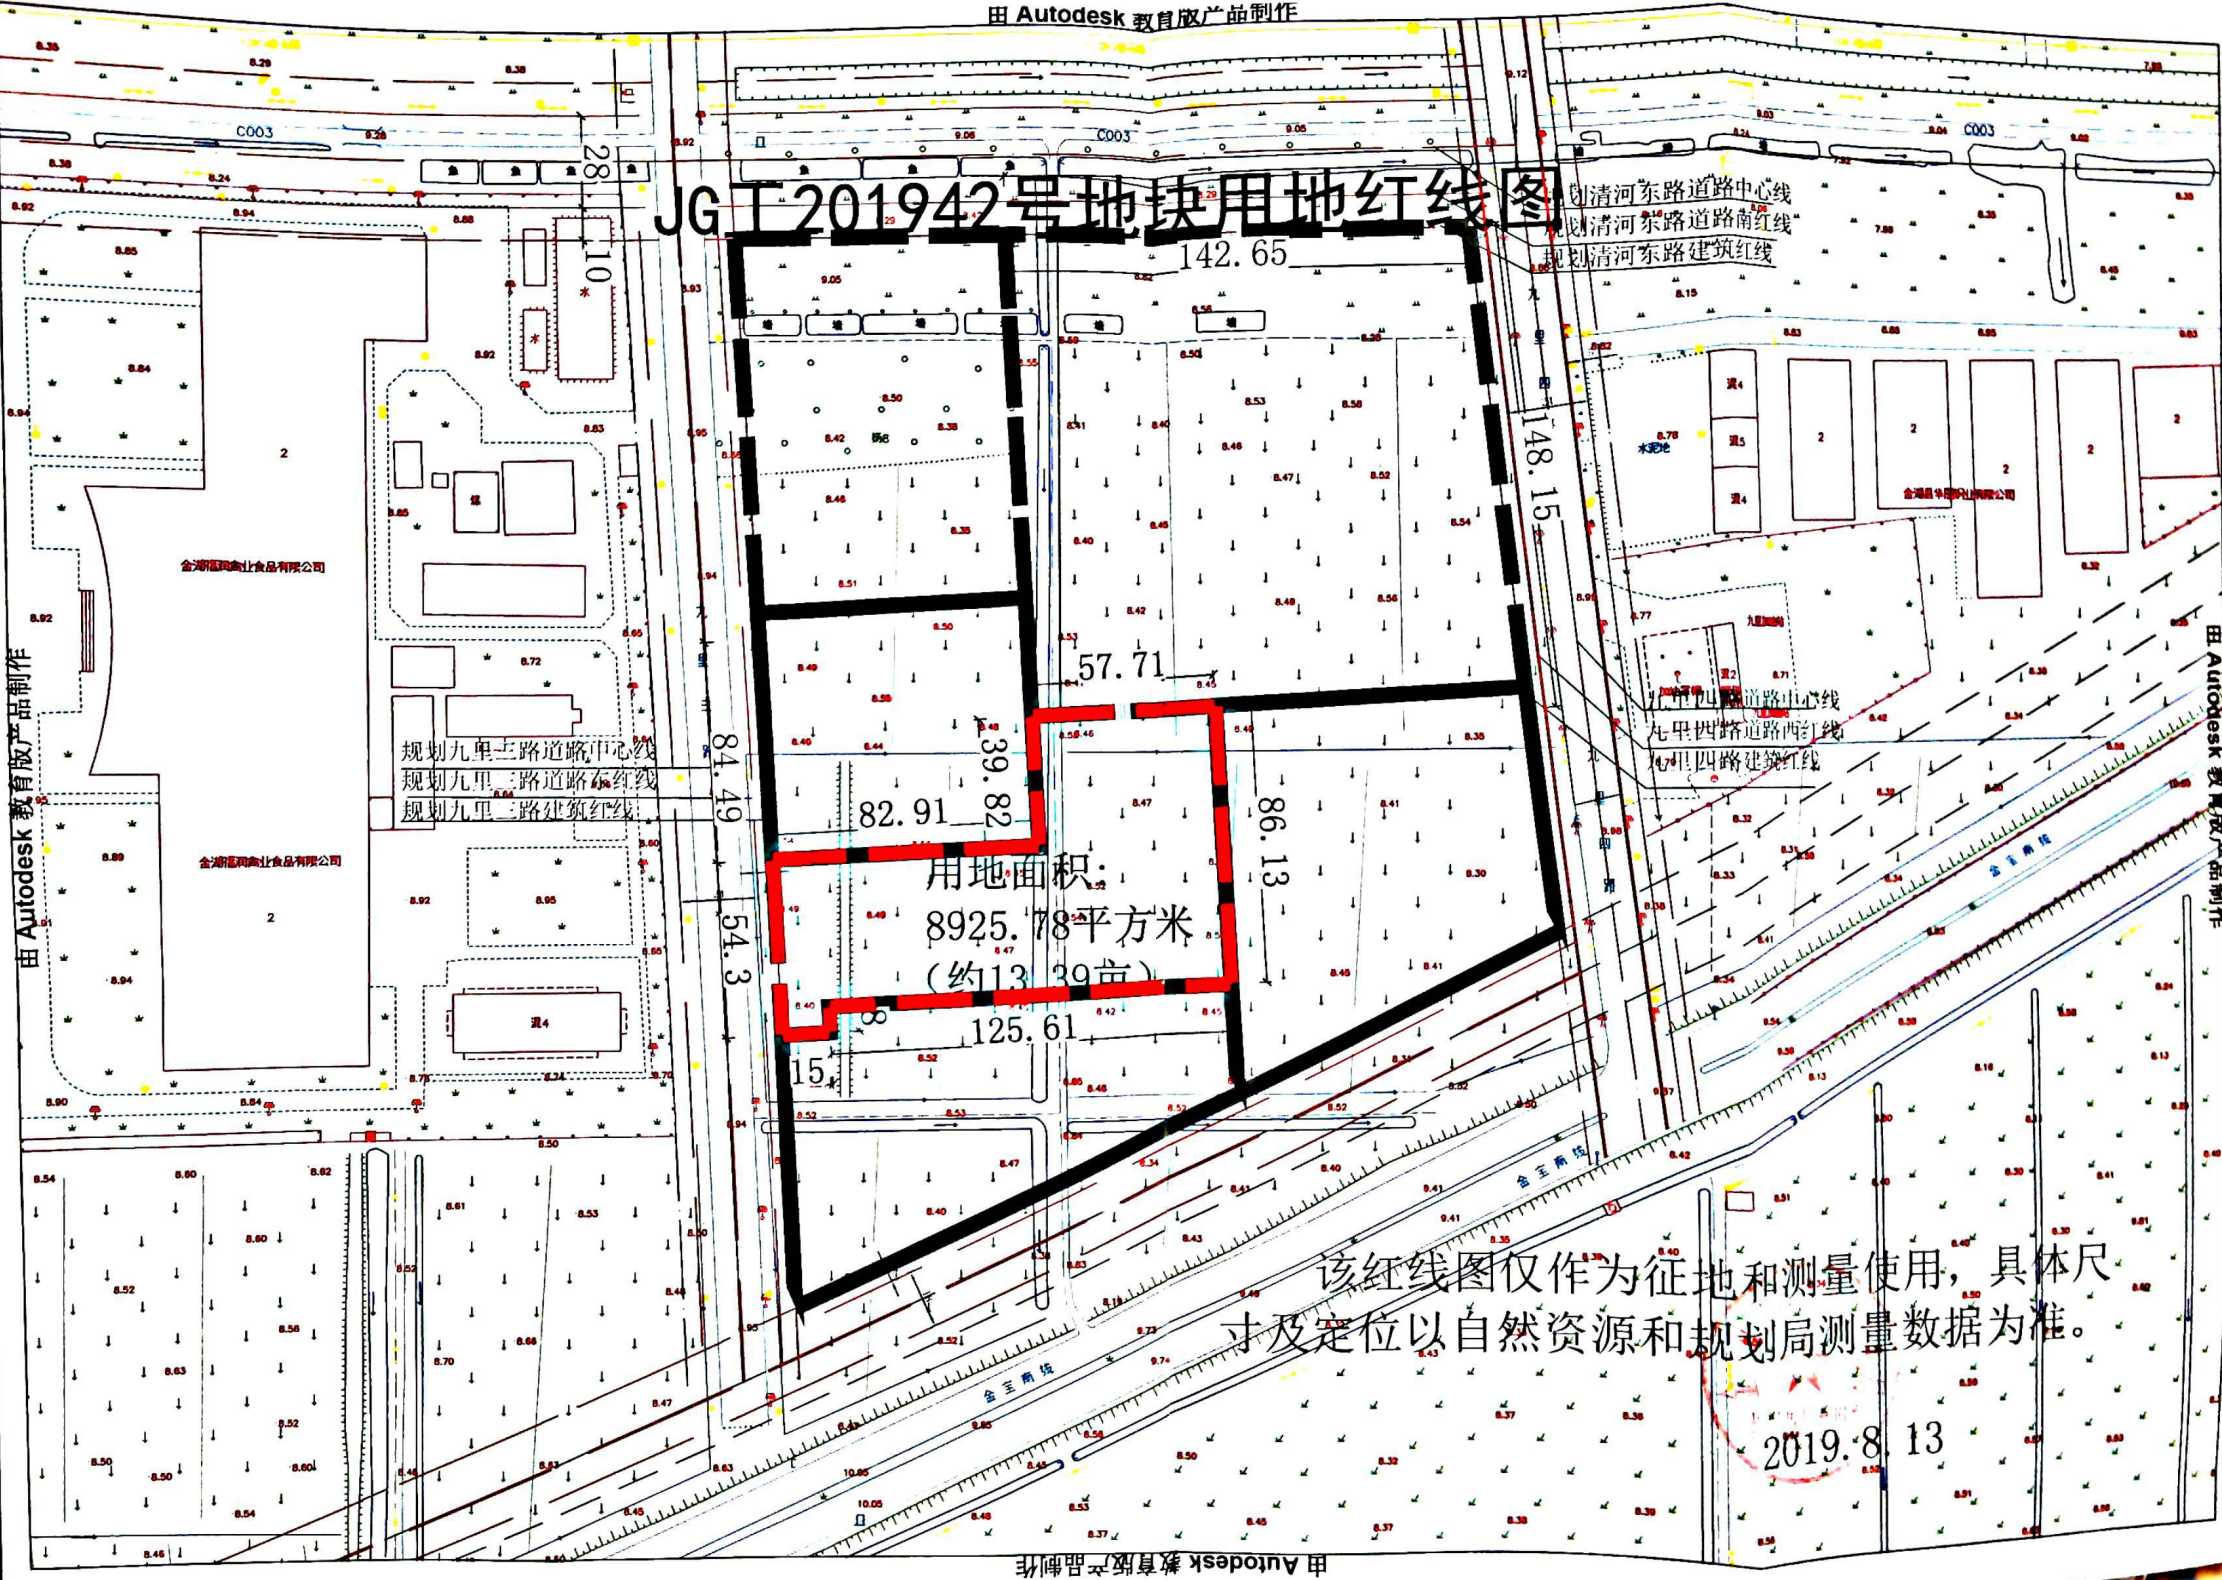

用地面积:
8925.78平方米
(约133.9亩)

该红线图仅作为征地和测量使用, 具体尺寸及定位以自然资源和规划局测量数据为准。

2019.8.13

由 Autodesk 教育版产品制作

由 Autodesk 教育版产品制作