


JG工201941号地块用地红线图

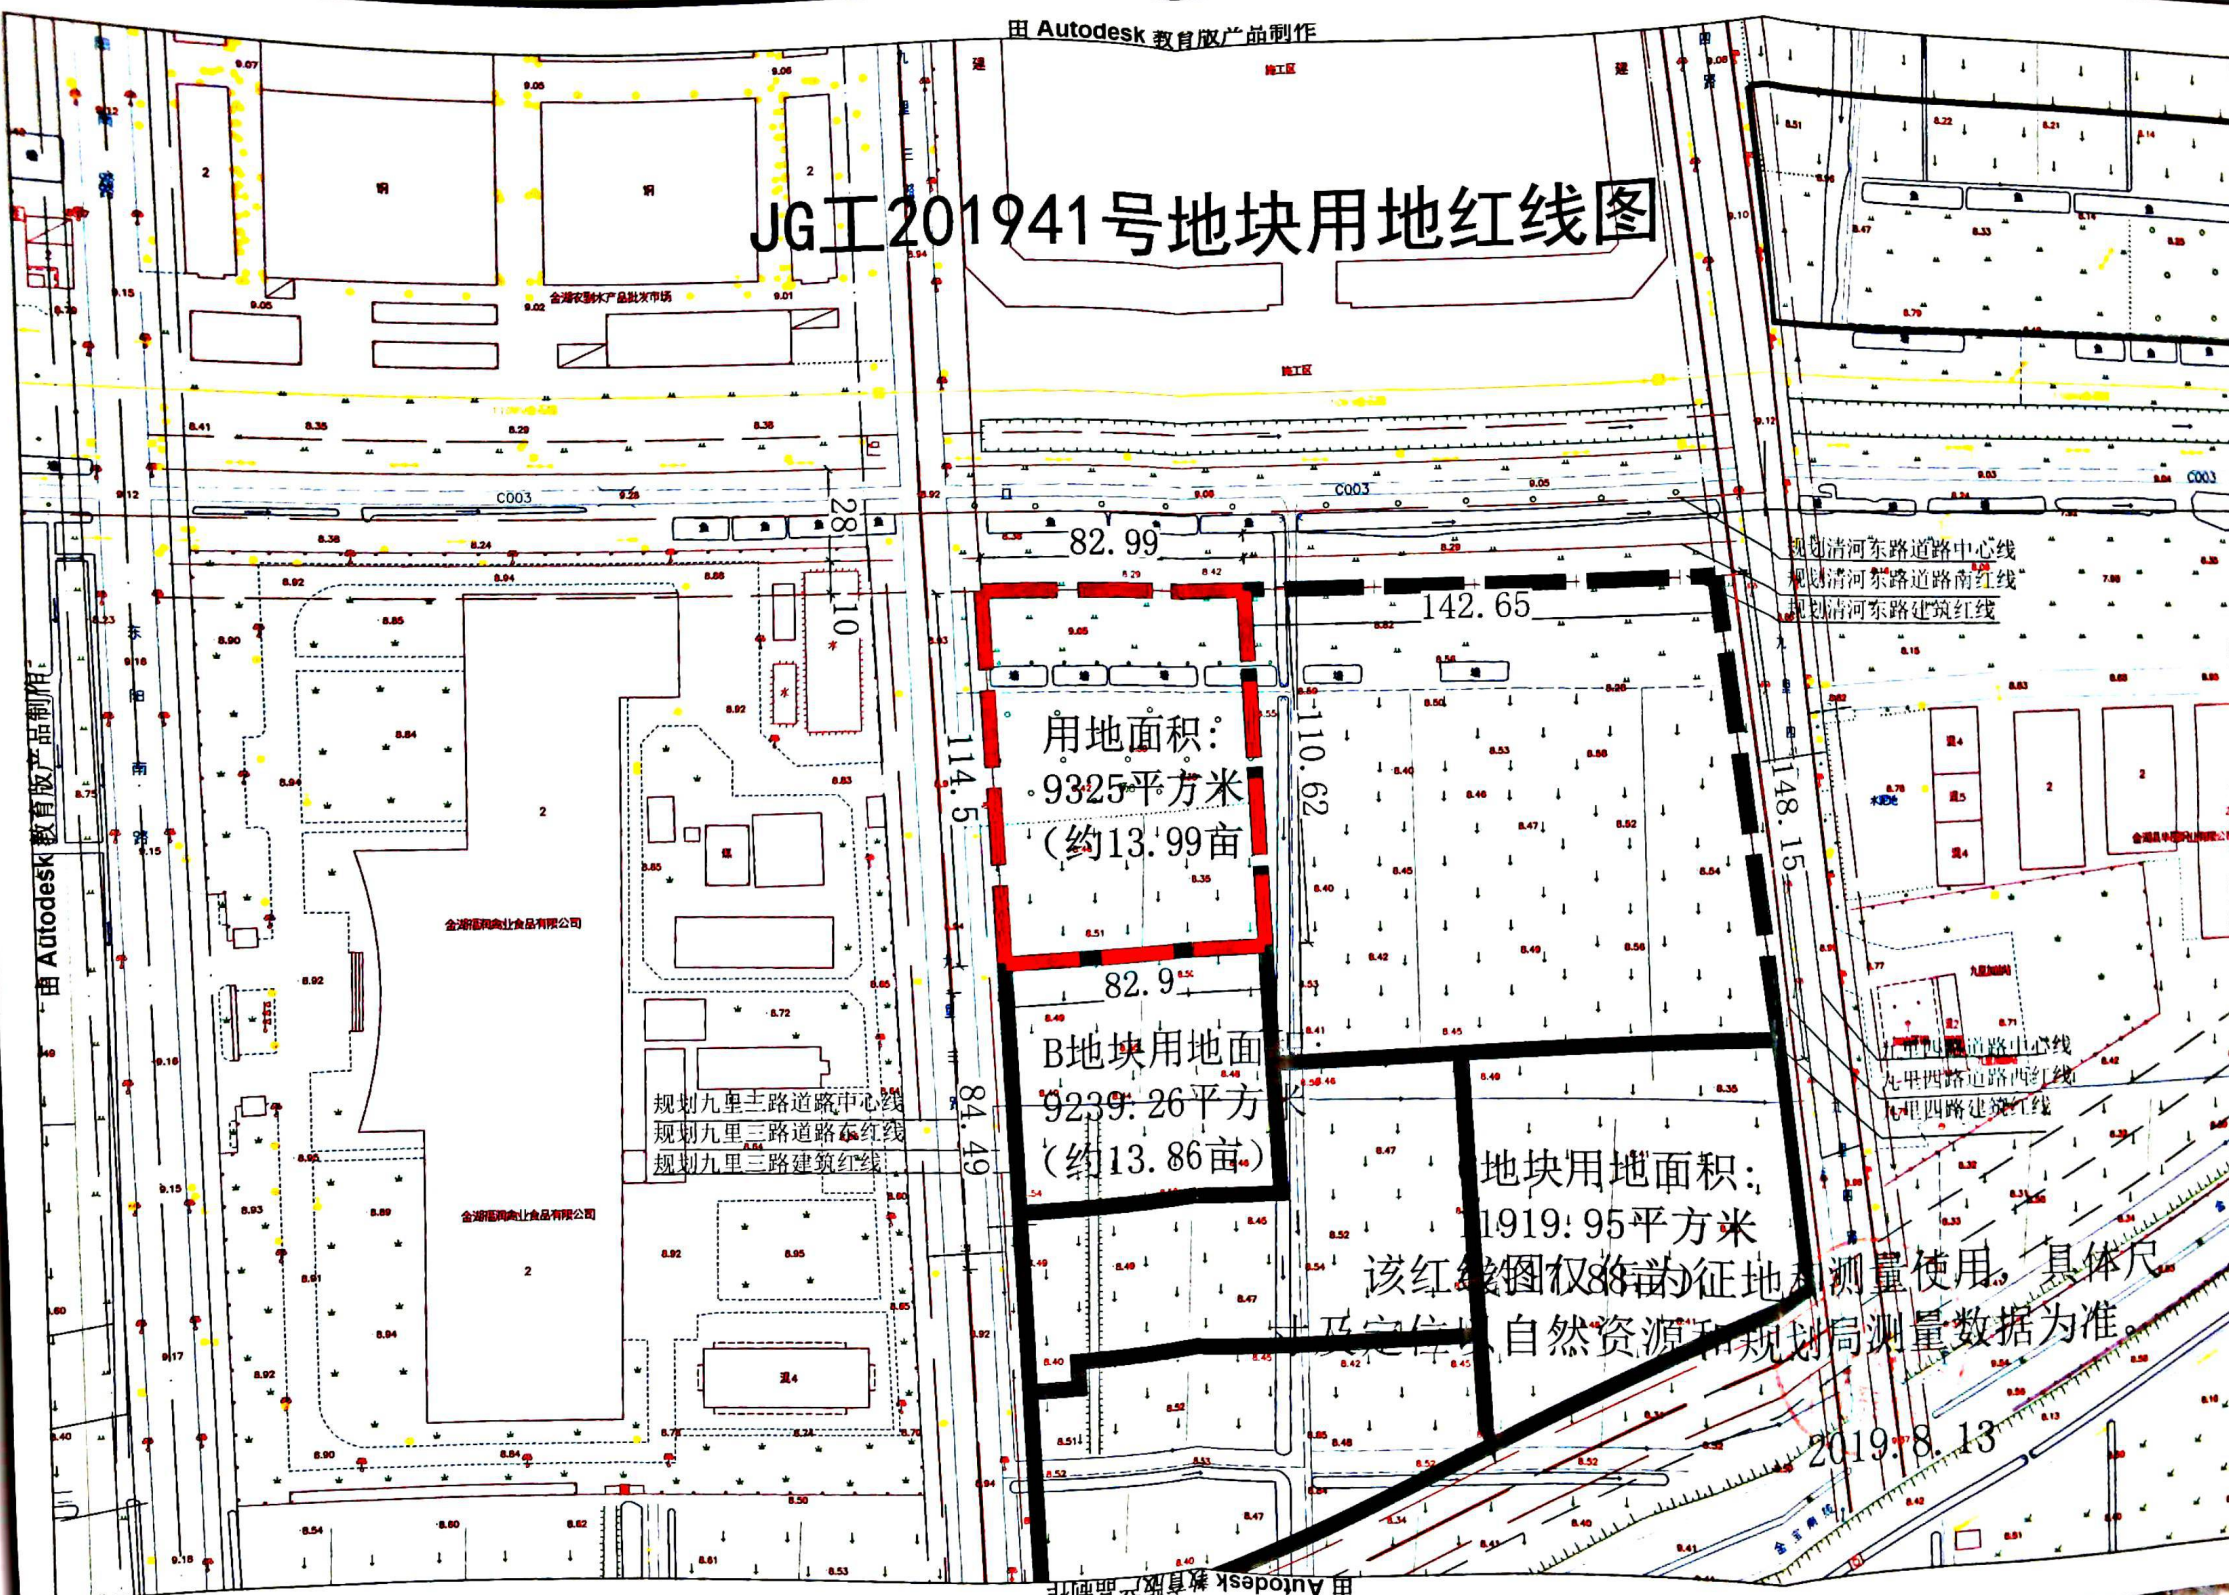

用地面积：
9325平方米
(约13.99亩)

B地块用地面积：
9239.26平方米
(约13.86亩)

地块用地面积：
1919.95平方米

该红线图仅作为征地和测量使用，具体尺寸及定位以自然资源和规划局测量数据为准。

2019.8.13