


LZG (2019) 026北环路南侧地形图

3743.480-40427.061

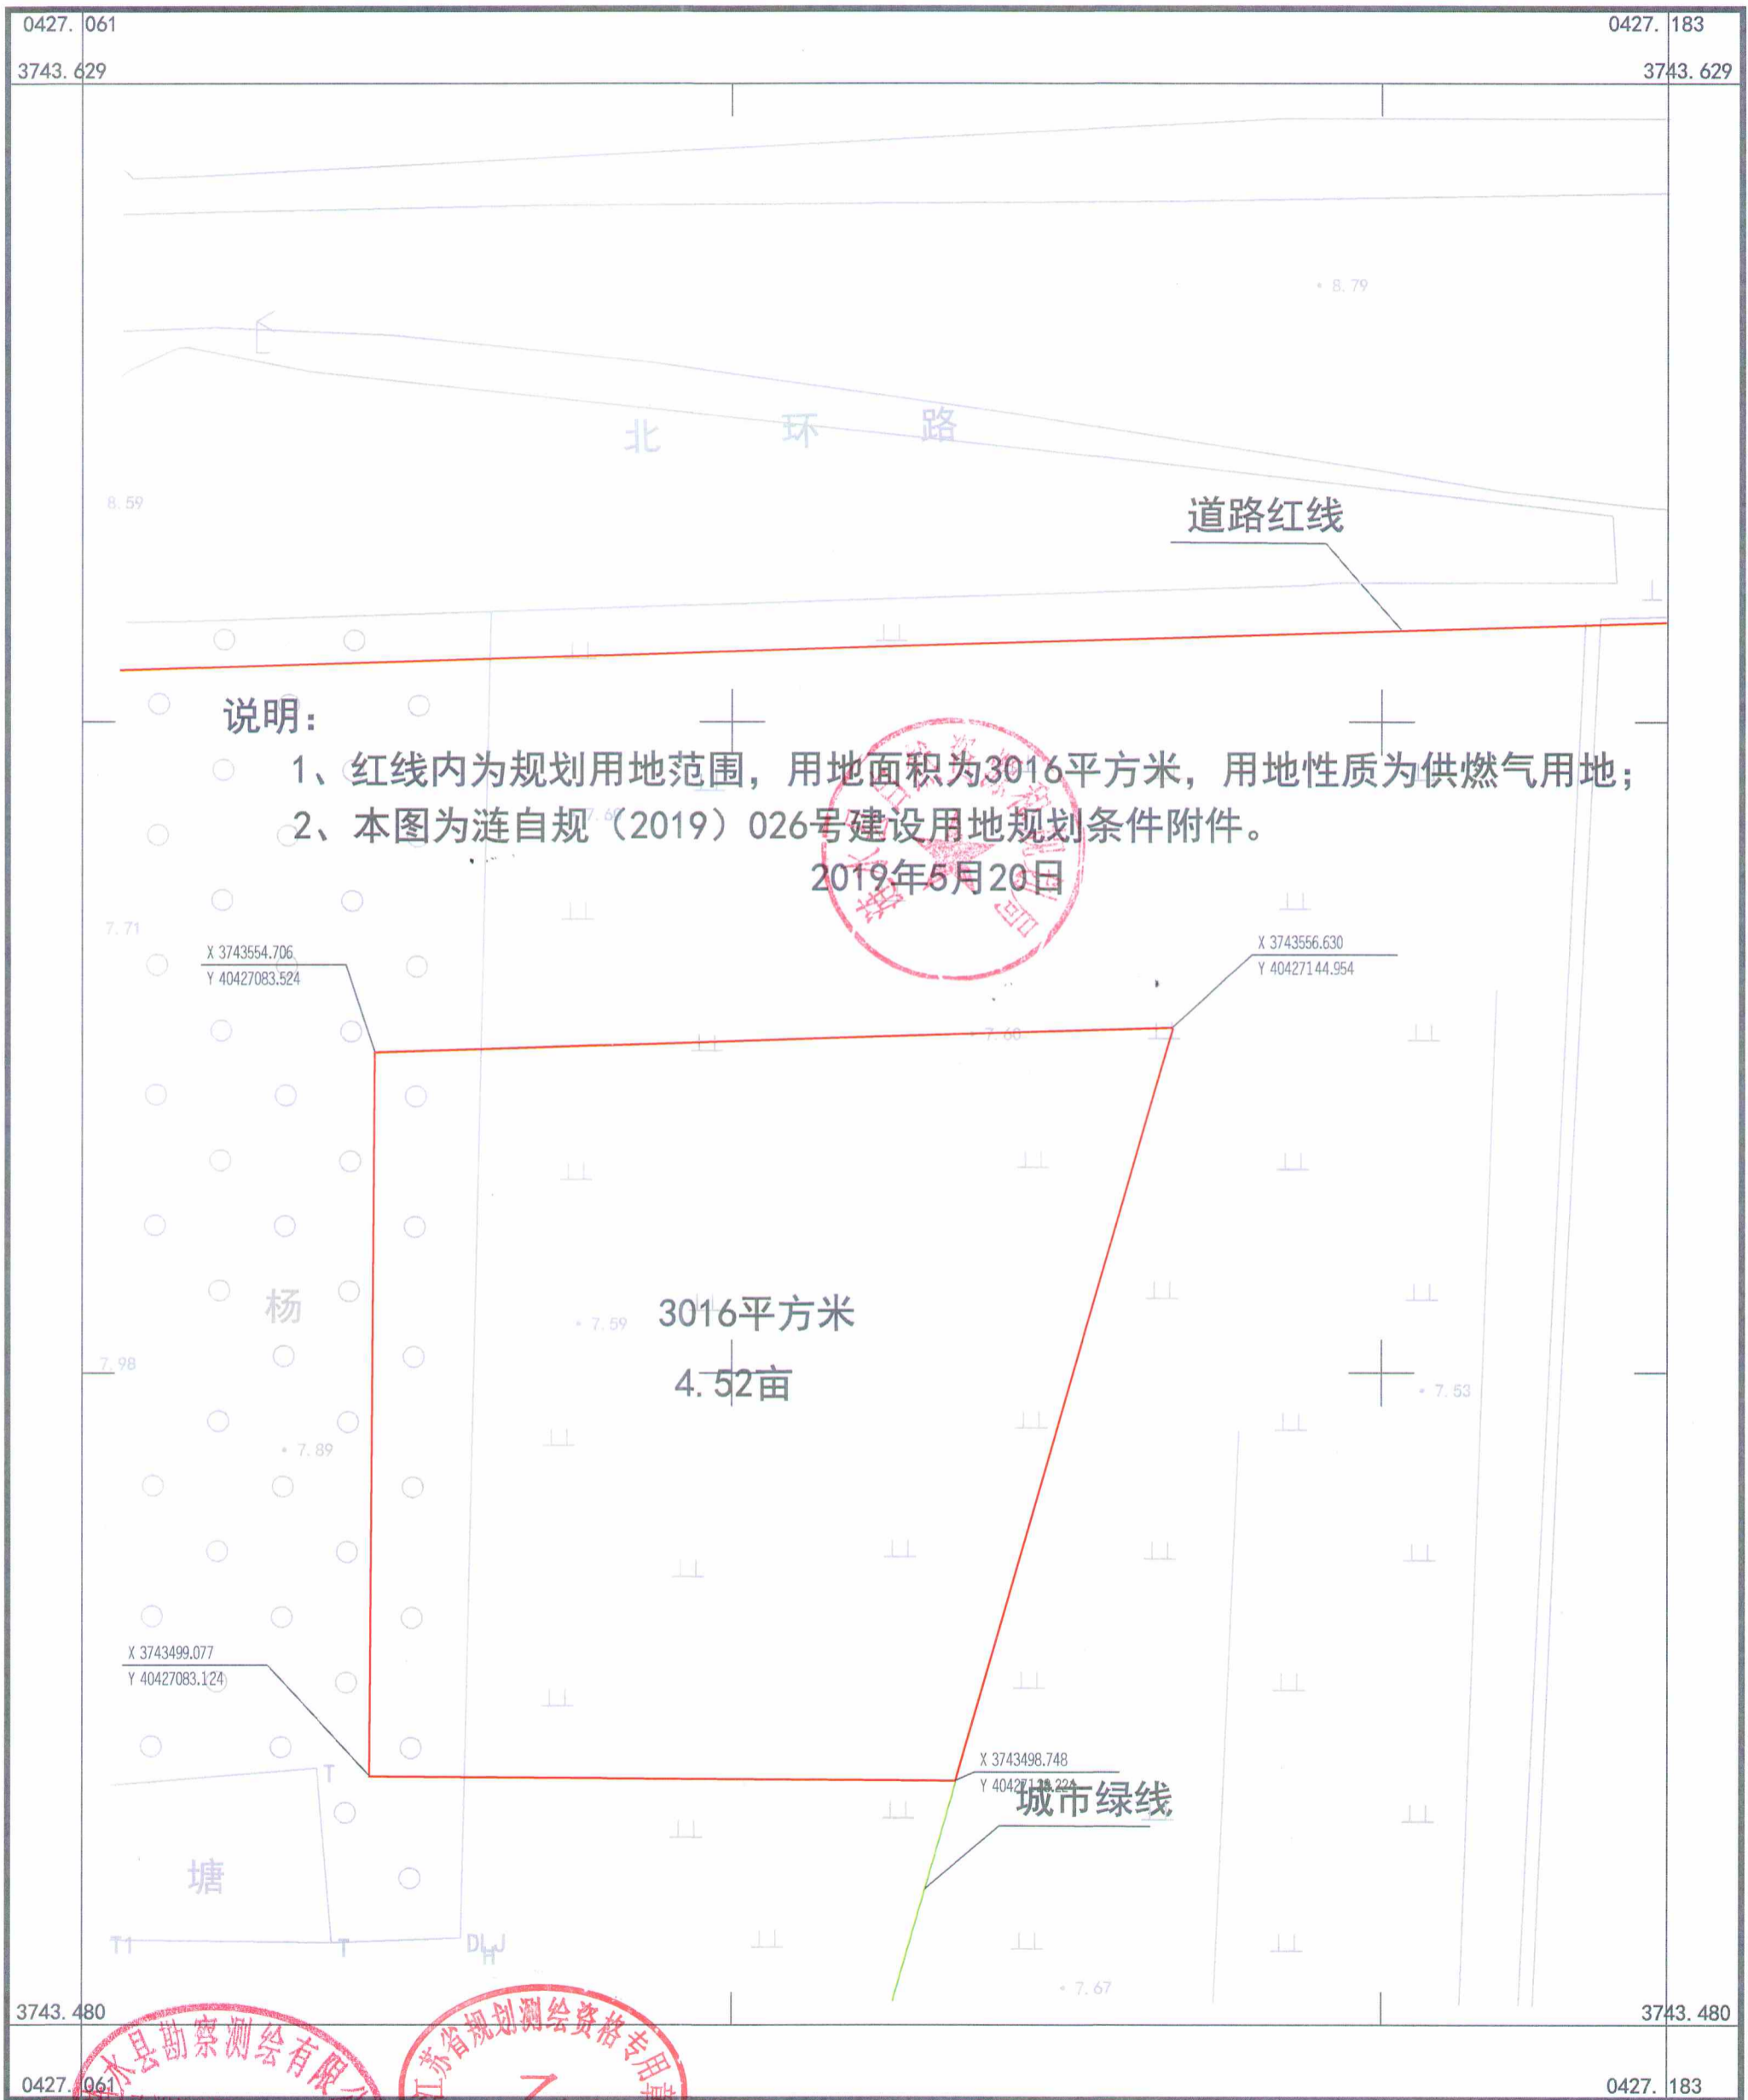

说明:

- 1、红线内为规划用地范围，用地面积为3016平方米，用地性质为供燃气用地；
- 2、本图为连自规(2019)026号建设用地规划条件附件。

2019年5月20日



涟水县勘察测绘有限公司



CGCS2000坐标系高斯平面坐标(中央子午线经度: 120°)
1985国家高程基准。
GB/T20257.1-2017 国家基本比例尺地图图式 第1部分
2015年6月测制。

1:500

附注:

涟水县勘察测绘有限公司