


LG (2017) 72兴盛路南侧站前路东侧地形图

2017GY46

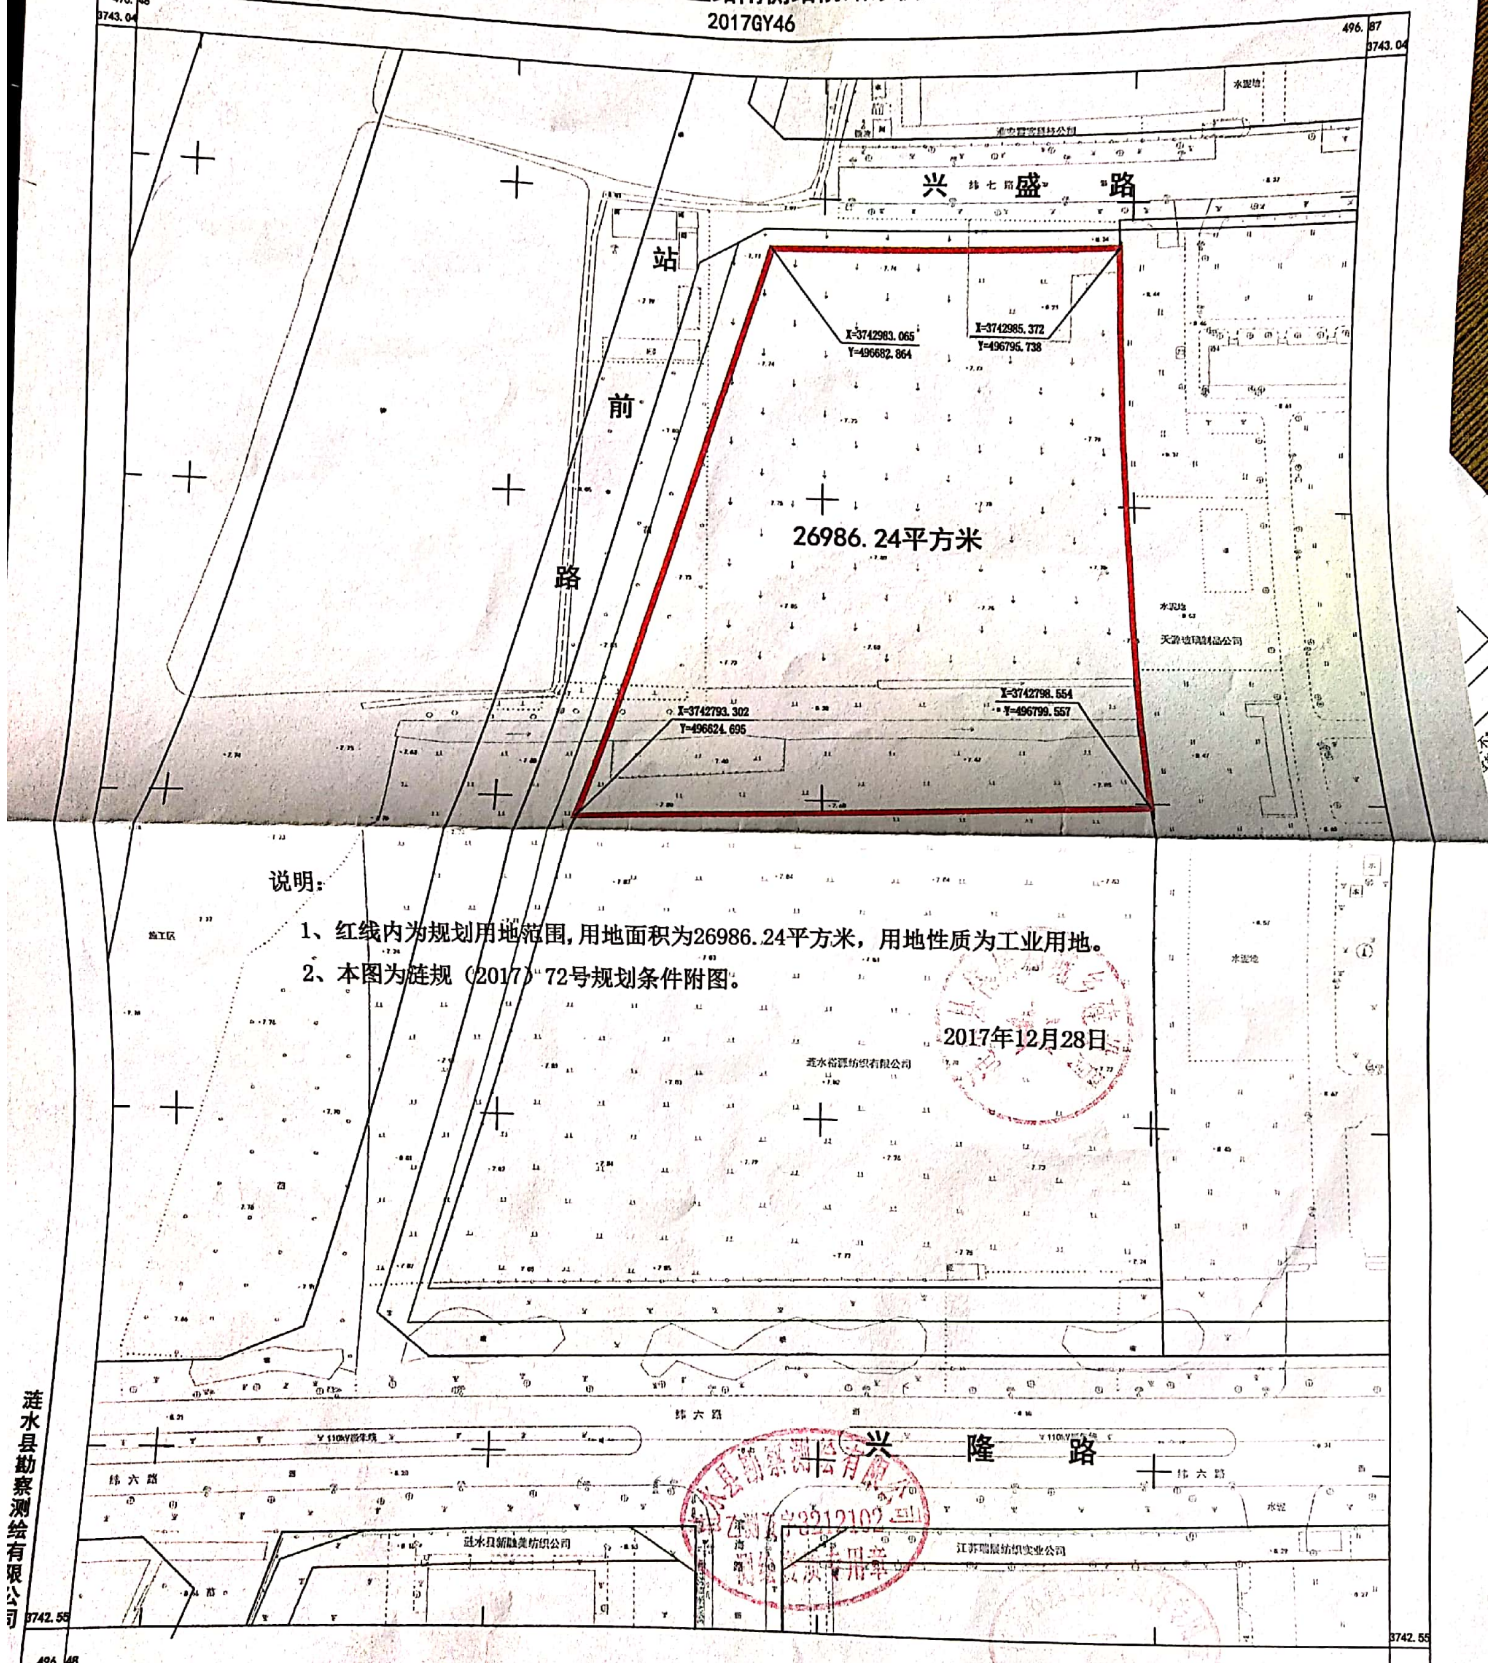

说明:

- 1、红线内为规划用地范围,用地面积为26986.24平方米,用地性质为工业用地。
- 2、本图为沅规(2017)72号规划条件附图。

2017年12月28日

沅水县勘察测绘有限公司

1:1000

附注: 1、图内未注建材性质的房屋均为砖房;
2、图内未注层数的房屋均为一层房。

1980西安坐标系,中央子午线119度15分。
1985国家高程基准,等高距为0.5M。
GB/T20257.1-2007 国家基本比例尺地图图式 第1部分:
1:500 1:1000 1:2000地形图图式
2017年1月测制。



由 扫描全能王 扫描创建