


LZG (2019) 042保滩街道民生路南侧地形图

3730.1-40424.1

40424.121
3730.404

40424.538
3730.404

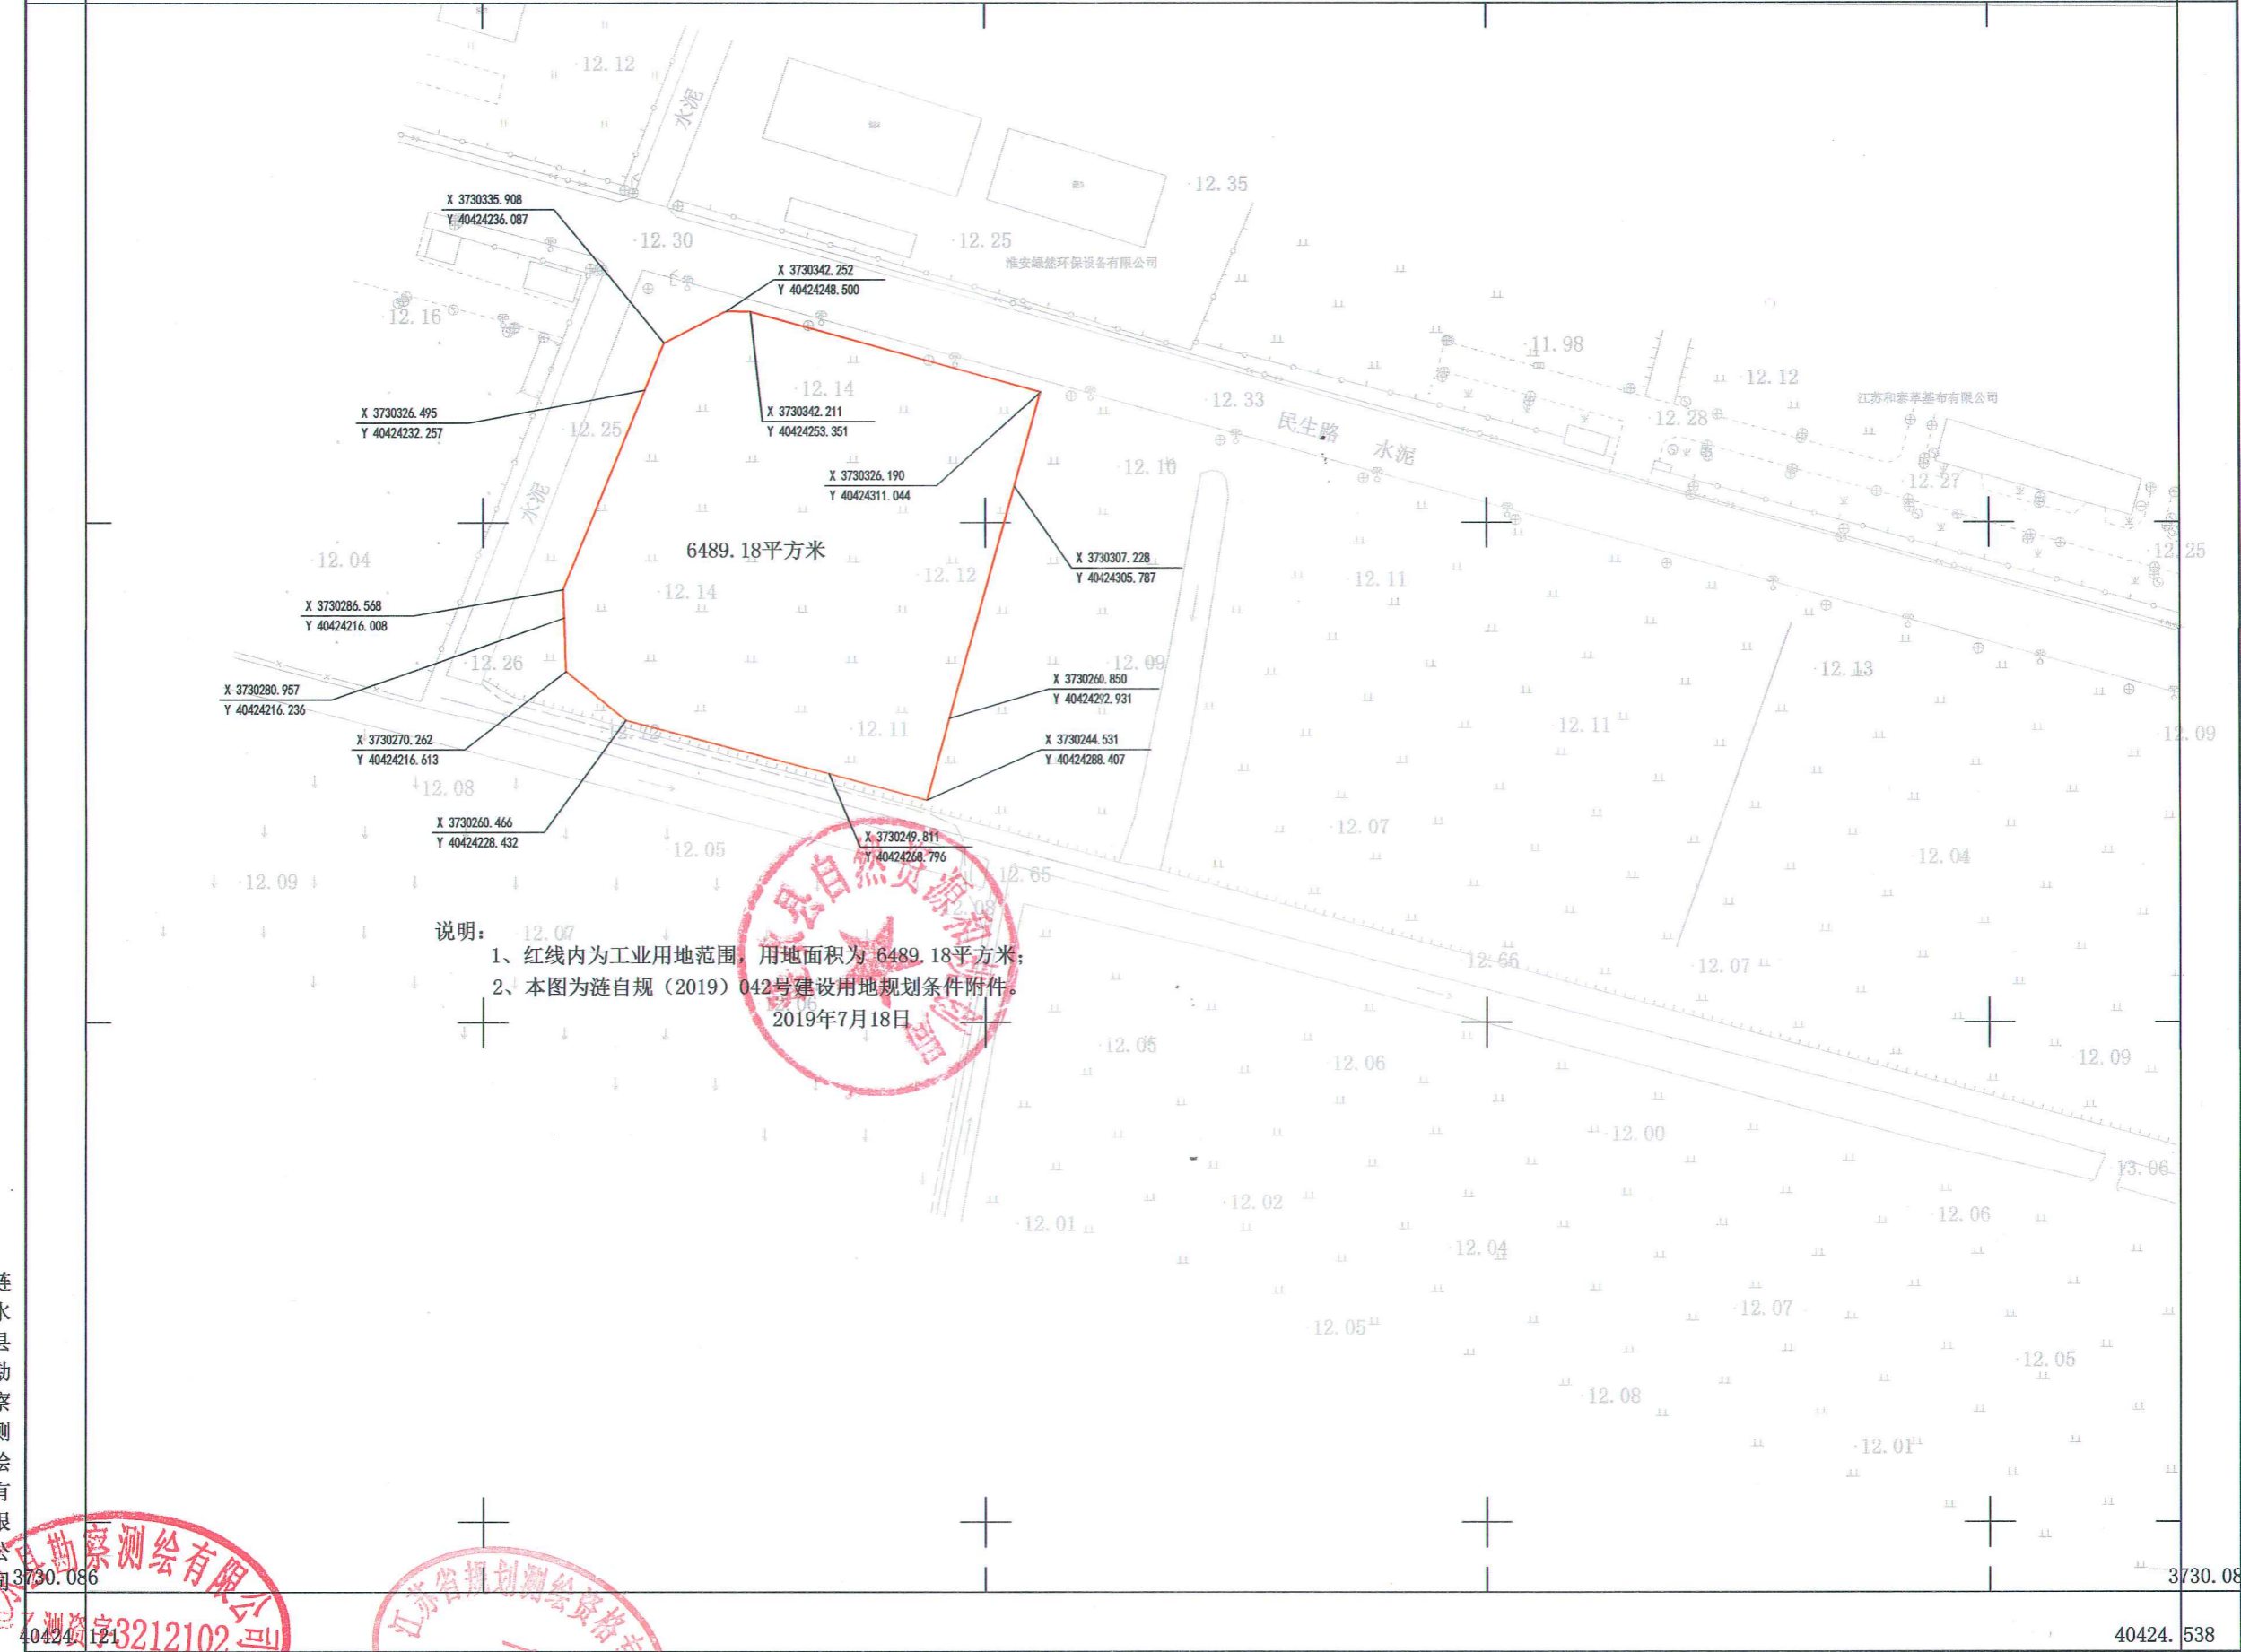

涟水县勘察测绘有限公司

勘察测绘有限公司
3730.086
40424.121

江苏省规划测绘资质
3212102

2017年6月测制。
CGCS2000坐标系高斯平面坐标(中央子午线经度:120°)
1985国家高程基准。
GB/T20257.1-2017 国家基本比例尺地图图式 第1部分

3730.086

40424.538

测量员:
绘图员:
检查员: