


LG (2018) 35号经七路西侧纬二路南侧地块红线图

2018GY15

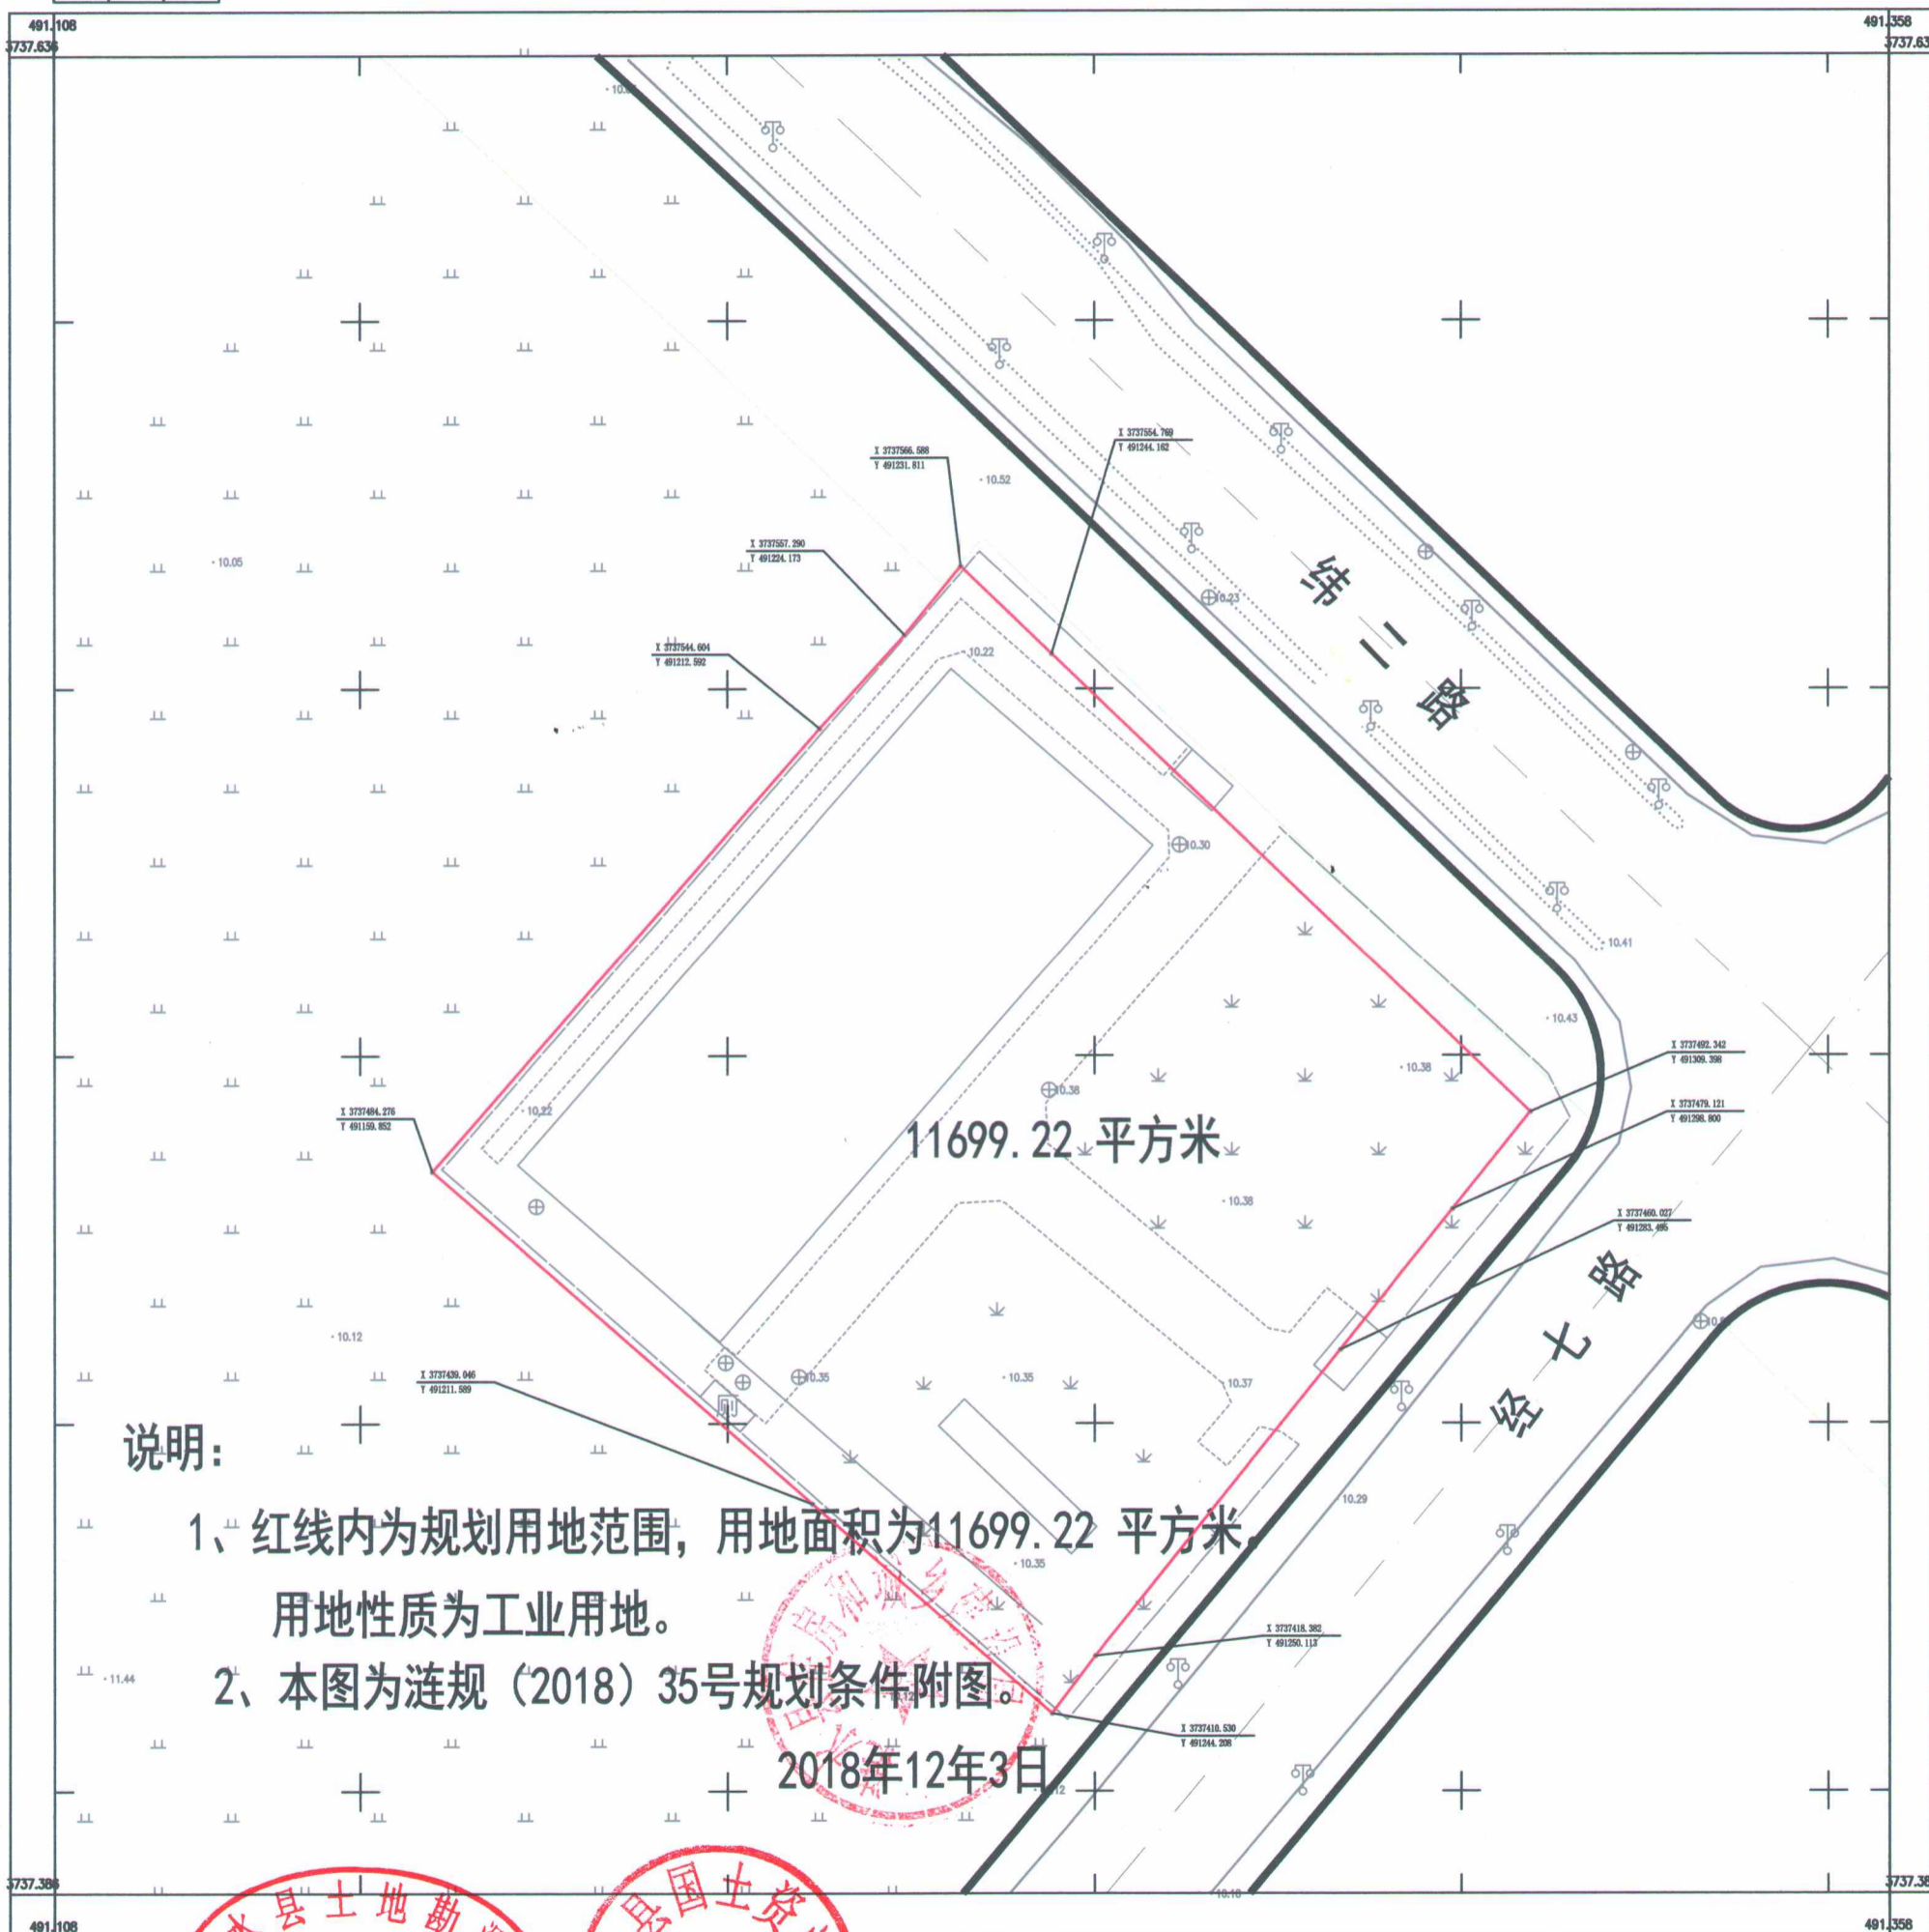

说明:

- 1、红线内为规划用地范围，用地面积为11699.22 平方米，用地性质为工业用地。
- 2、本图为涟规（2018）35号规划条件附图。

2018年12月3日

涟水县土地勘测队

1980西安坐标系，中央子午线119°15分，
1985国家高程基准，等高距0.5M，
GB/T20257.1-2007国家基本比例尺地形图式 第一部分，
1:500 1:1000 1:2000地形图图式
2017年9月全数字制图。

测资字3230430
测绘资质专用章



1:500

测图员：王 伟
绘图员：吴大福
检查员：薛春华