


LZG (2019) 033高铁站前广场红线图  
3738. 733-40424. 839

说明:

- 1、红线内为规划用地范围，用地性质为交通枢纽用地，用地面积为183379.60 平方米；
  - 2、本图为涟自规 (2019) 033号规划条件附件。
- 2019年6月18日



183379.60 平方米

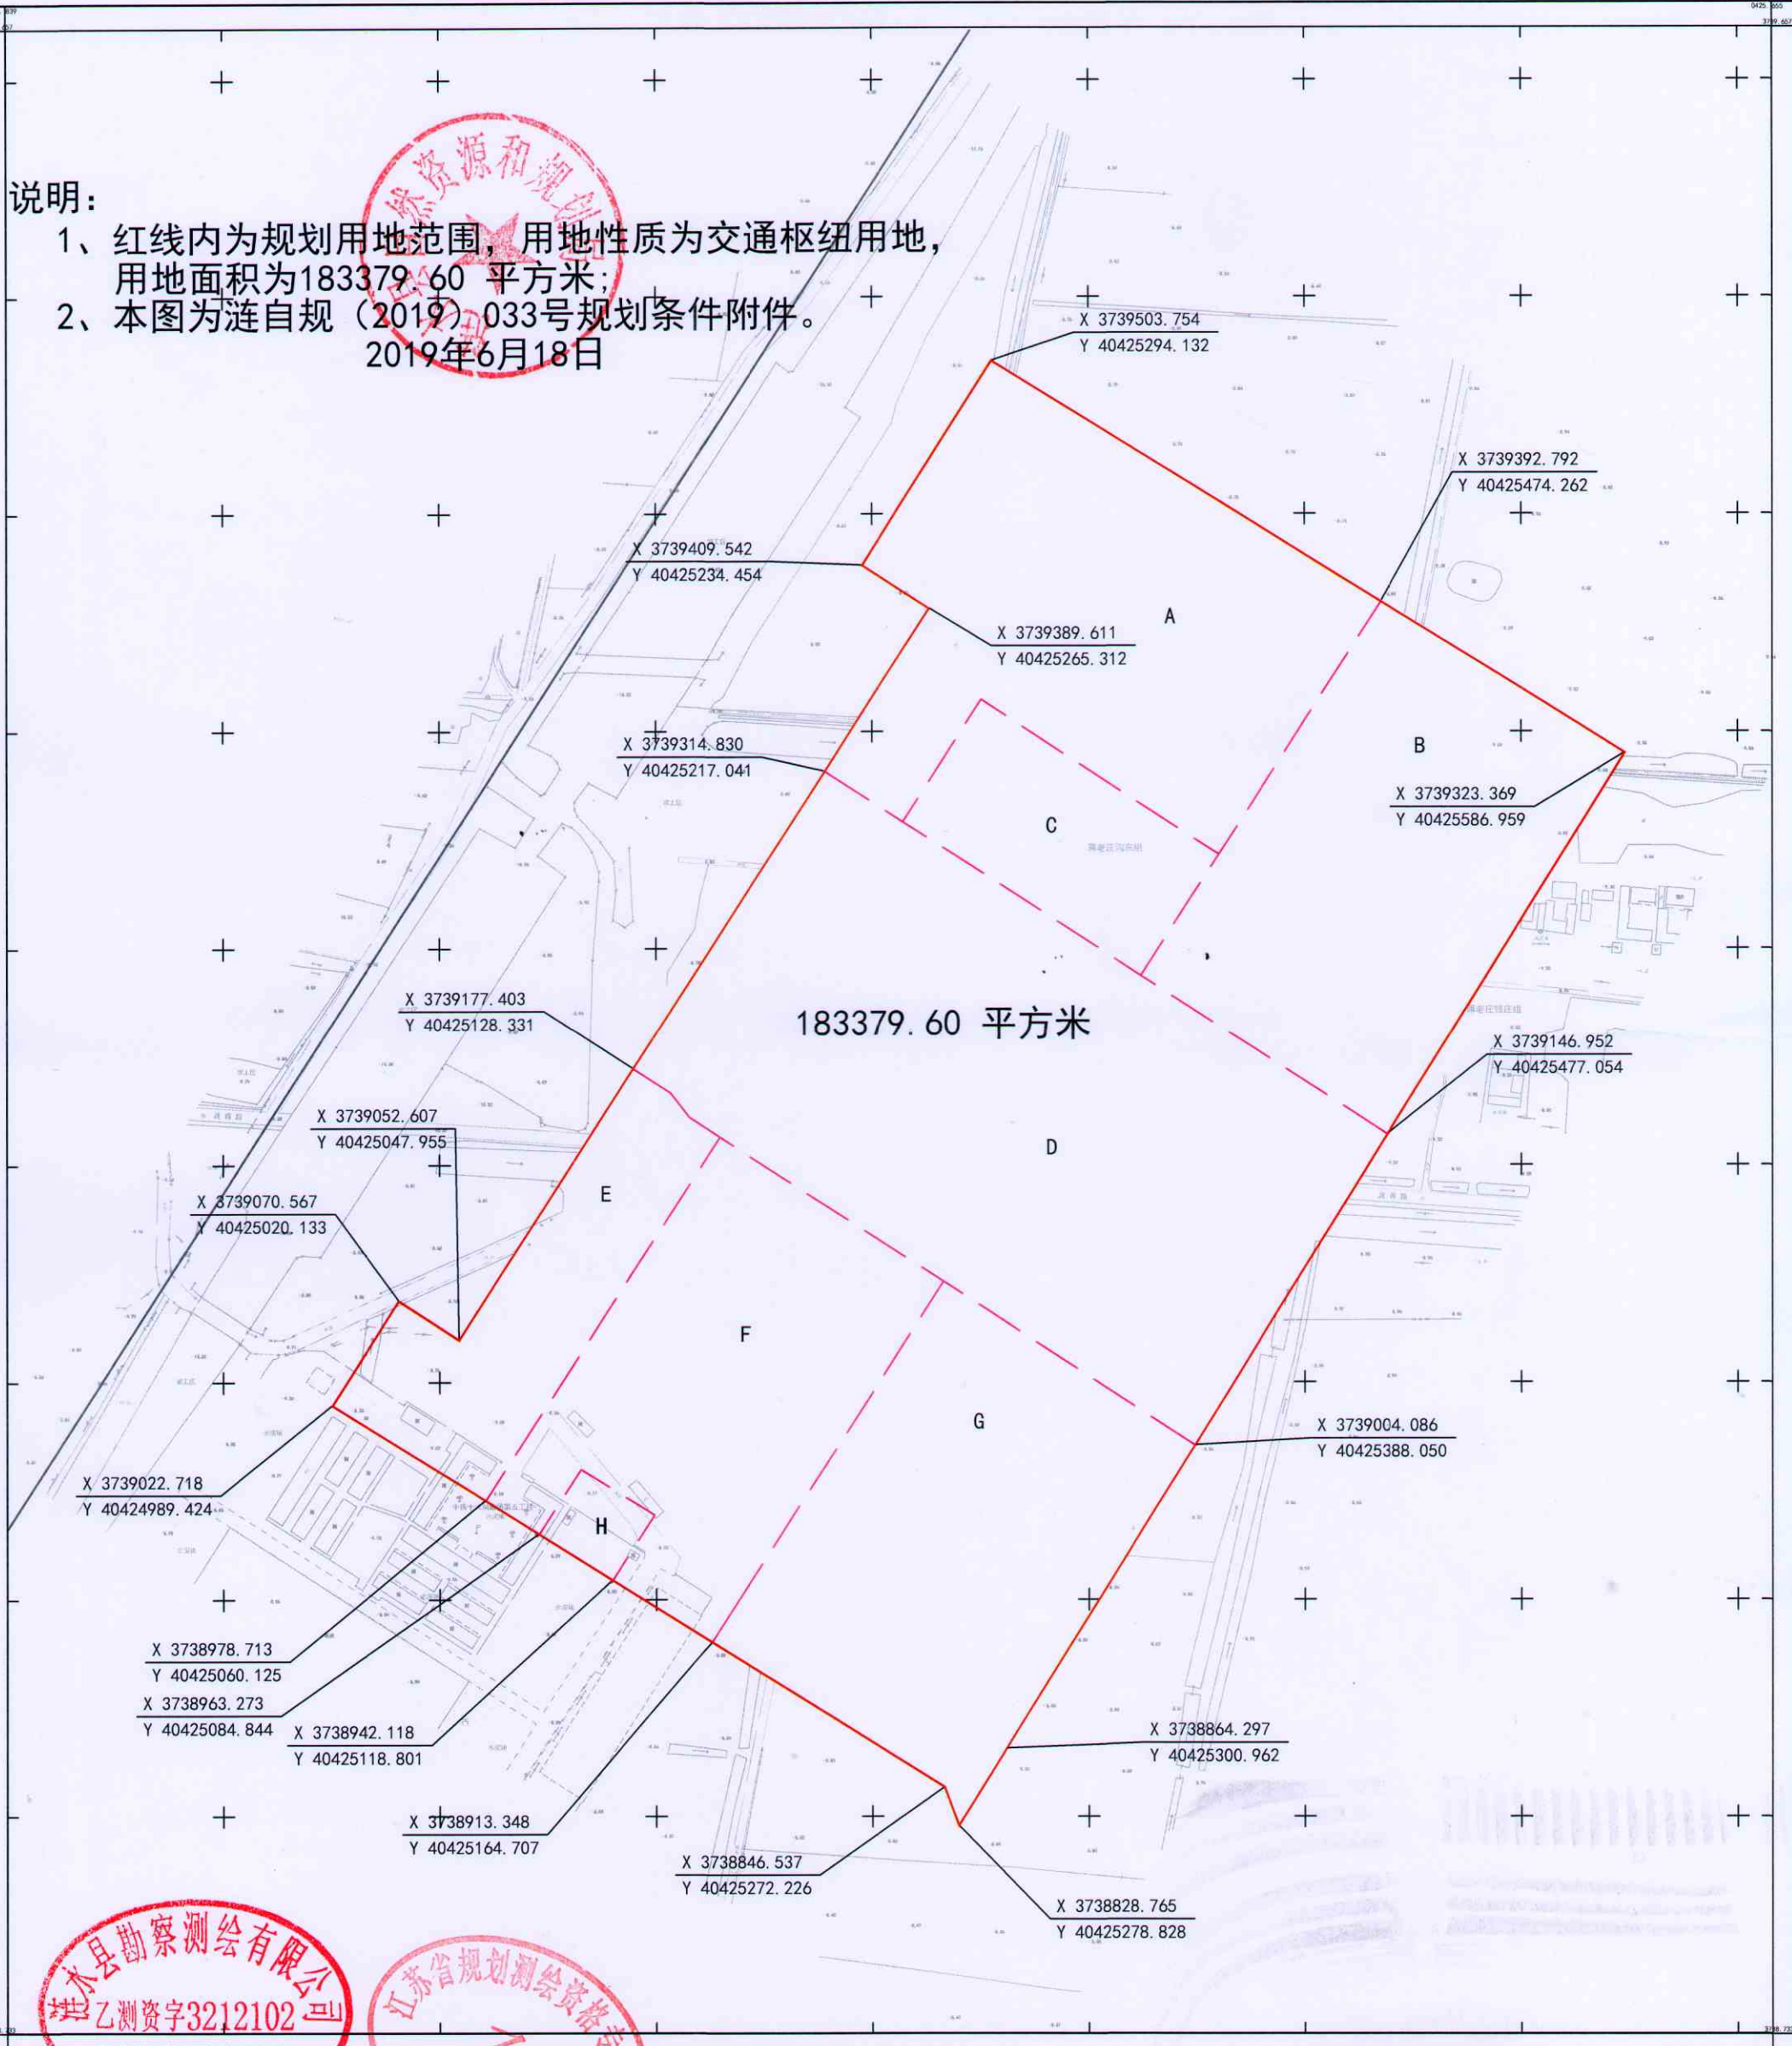

涟水县勘测测绘有限公司



CGCS2000坐标系  
1985国家高程基准  
GB/T 20257.1-2017 国家基本比例尺地形图式 第1部分  
2017年11月测制

附注: